



PLANIMETRIA GENERALE




**CALCOLO PARAMETRI URBANISTICI**  
**Superficie lorda SLP, Volume V, Superficie coperta SC**

ART. 10 PS - CAPO III - NTA del Piano dei Servizi PARTI DEL TERRITORIO PUBBLICHE E DI USO PUBBLICO O GENERALE AREE "ST1" - AREE, ATTREZZATURE E IMPIANTI DI INTERESSE GENERALE DI PROPRIETA' PUBBLICA O SOGGETTE AD ACQUISIZIONE DA PARTE DEL COMUNE O GRAVATE DA SERVITU' DI USO PUBBLICO

**Superficie fondiaria Sf**  
 Sf = 3517,80 mq, superficie effettiva del lotto a disposizione  
 [ Sf = 3592 mq, superficie "tecnica" del lotto, attinta da Fig. 24 mapp.349 (2583 mq) + mapp. 352 (631 mq) + mapp.371 (378 mq) ]

**Superficie lorda di piano SLP**  
 SLP pl = 1030,23 mq  
 SLP 1p = 277,15 mq  
 SLP tot = 1307,38 mq

**Volume V**  
 V = 292,93 mc + 838,20 mc + 45,92 mc + 86,84 mc + 1814,48 mc +  
 + 28,99 mc + 82,78 mc + 15,16 mc + 1003,08 mc =  
 = 4208,38 mc

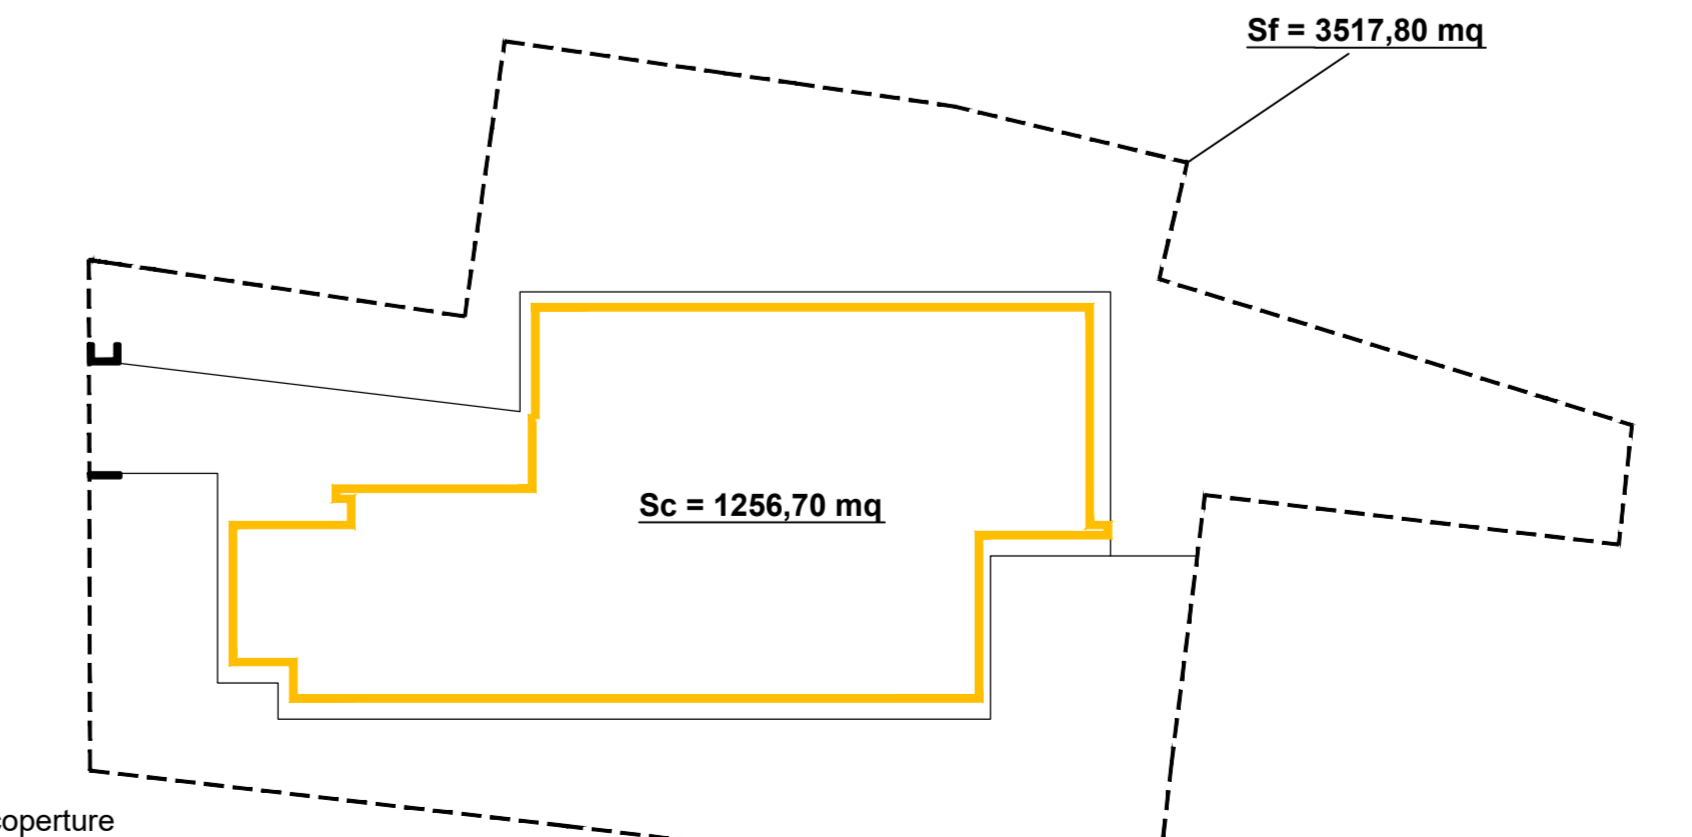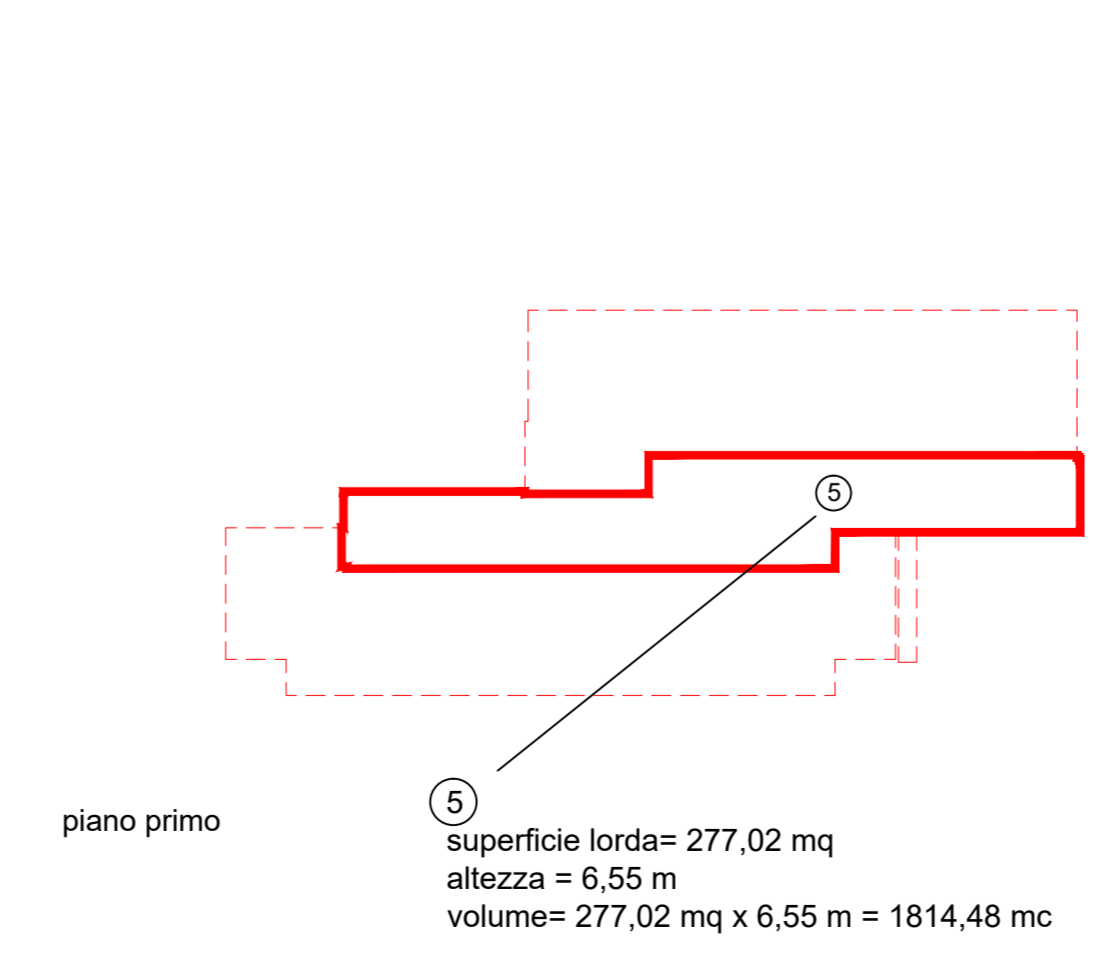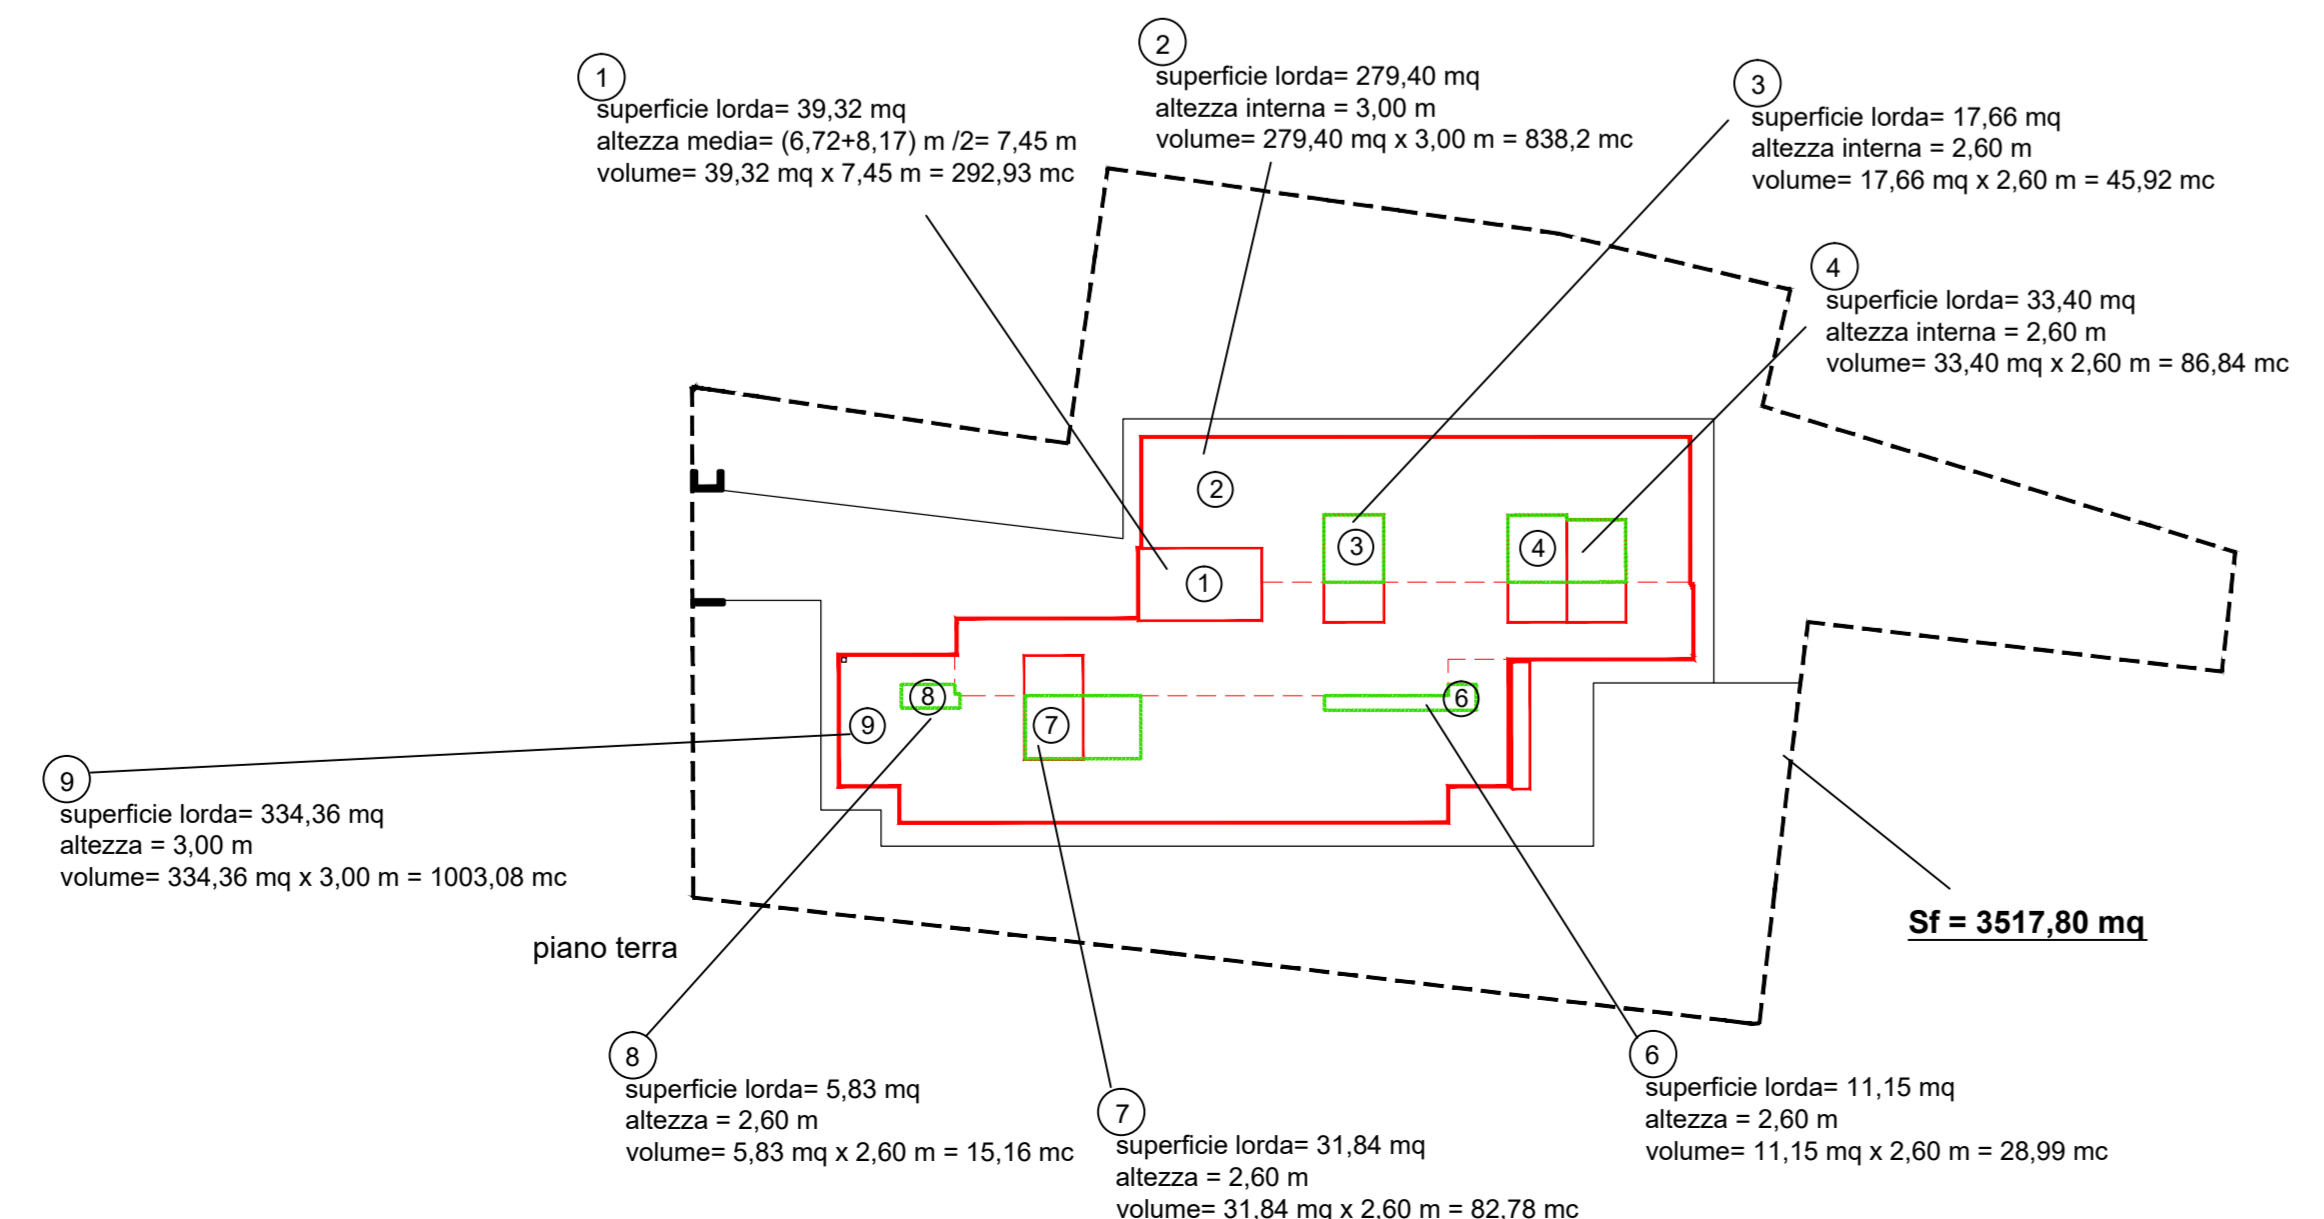

LEGENDA  
 --- CONFINE CILIPROPRITA

COMUNITA' COMUNI DI SAN GIORGIO BIGARELLO - PROVINCIA DI MANTOVA - REGIONE LOMBARDA

Finanziato dall'Unione europea NextGenerationEU

PIANO NAZIONALE DI RIPRESA E RESILIENZA. MISSIONE 4 - ISTRUZIONE E RICERCA. Contributo 1.1 "Potenziamento dell'offerta di servizi di istruzione degli anni nido alla Università. Investimento 1.1.1. Piano per asili nido e scuole dell'infanzia e servizi di educazione e cura per la prima infanzia. M4.C1 - 1.1.1.Piano per asili nido e scuole dell'infanzia e servizi di educazione e cura per la prima infanzia

**"REALIZZAZIONE DI UN NUOVO POLO DELL'INFANZIA A STRADELLA"**  
 finanziato con i fondi PNRR - CUP: C61B21013850006

COMITANTI: COMUNE DI SAN GIORGIO BIGARELLO  
 Piazza Repubblica, n.8 - 46051 - San Giorgio Bigarello (MN)

R.U.P. geom. RICCARDO LOMELLINI

PROGETTAZIONE TEMPORANEA DI PROFESSIONISTI  
 geom. ALESSIA  
 Via Andrea Costa, 22 - 46049 - Roccapietra (MN)  
 e-mail: alessia.pellegrini@comuni.it - pec: alessia.pellegrini@comuni.it  
 p.na: 071232502 - tel: 038.4070137

PROGETTAZIONE DELLA SICUREZZA  
 geom. ALESSIA  
 Via Fiume, 14A - 46010 - Mantova  
 e-mail: alessia.pellegrini@comuni.it - pec: alessia.pellegrini@comuni.it  
 p.na: 071232502 - tel: 038.4070137

PROGETTAZIONE IMPIANTI ELETTRICI E SPECIALI  
 per ing. ENRICO SALOMONI - Studio Etec S.P.A. S.R.L.  
 Via Carcano, 10 - 46051 - San Giorgio Bigarello (MN)  
 e-mail: enrico.salomoni@etec.it - pec: enrico.salomoni@etec.it  
 p.na: 038730020 - tel: 038.234641

PROGETTAZIONE IMPIANTI TERMO-MECCANICI E ANTINCENDIO  
 ing. STEFANO PEDERNECHI  
 Via S. Carlo, 3 - 46050 - Caravita (MN)  
 e-mail: stefano.pederneschi@gmail.com - pec: stefano.pederneschi@pec.com  
 p.na: 038730020 - tel: 038.234641

PROGETTAZIONE STRUTTURALE  
 ing. ANDREA BOMBONATI  
 Via S. Carlo, 3 - 46050 - Caravita (MN)  
 e-mail: andrea.bombonati@gmail.com - pec: andrea.bombonati@pec.com  
 p.na: 038730020 - tel: 038.234641

ACUSTICA  
 EKOPAN ACUSTICA, tecnico acustico BRUNO RATTINI  
 Piazza Matteotti, 27 - 46044 - Coloro (MN)  
 e-mail: brunorattini@ekopan.com - tel: 038.8743112

INDAGINI GEOLOGICHE E PROGETTAZIONE INVARIANZA IDRAULICA  
 dr. geol. ROSARIO SPAGNOLO  
 Via S. Carlo, 3 - 46050 - Caravita (MN)  
 e-mail: rosario.spagnolo@pec.com - tel: 038.234641

PROGETTO DEFINITIVO - ESECUTIVO

ELABORATO STATO DI PROGETTO  
 PLANIMETRIA GENERALE 1:100  
 CALCOLO PARAMETRI URBANISTICI

SCALA 1:100 DATA APRILE 2023  
 HOLOGNE REV\_01 ADEGUAMENTO\_VERIFICA\_VALIDAZIONE

PDE\_A\_02