


# STATO DI PROGETTO

## PIANTA PIANO TERRA/RIALZATO

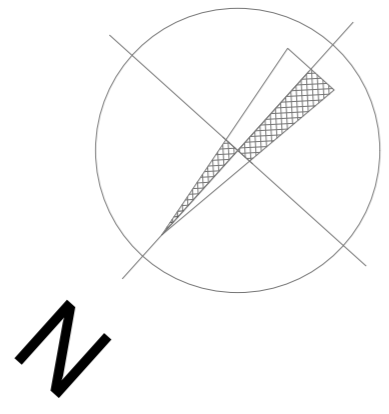


■ PORZIONE NON OGGETTO D'INTERVENTO

### VERIFICHE R.A.I.


**REFETTORIO 1:** Sup. ill. = 26,98 mq (\*)  
1/5,29 > 1/6  
Sup. aer. = 24,58 mq  
1/5,81 > 1/8  
(\*) N.B. i rapporti illuminanti sono calcolati al netto del profilo del serramento

**REFETTORIO 2:** Sup. ill. = 6,46 mq  
Sup. aer. = 6,46 mq  
R.a.i. = 1/6,55 > 1/8

**REFETTORIO 3:** Sup. ill. = 6,56 mq  
Sup. aer. = 6,56 mq  
R.a.i. = 1/6,04 > 1/8

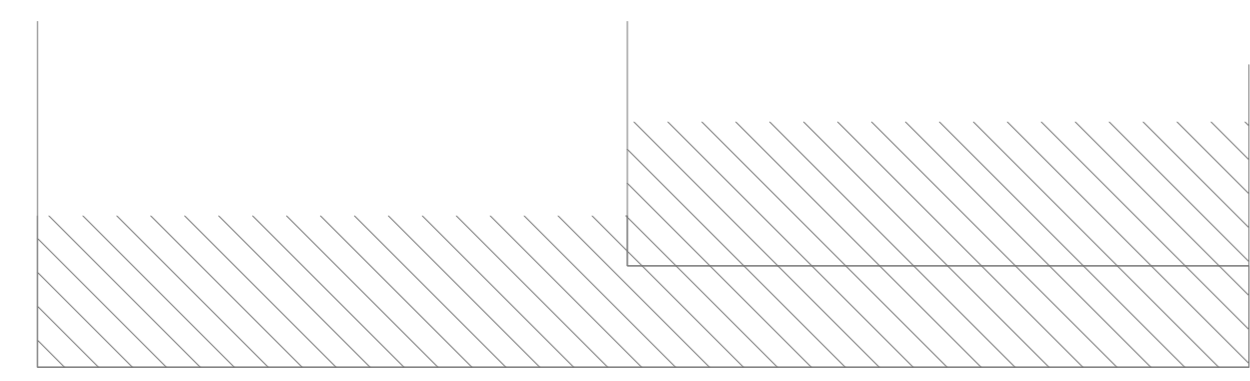

ALTRA PROPRIETA'

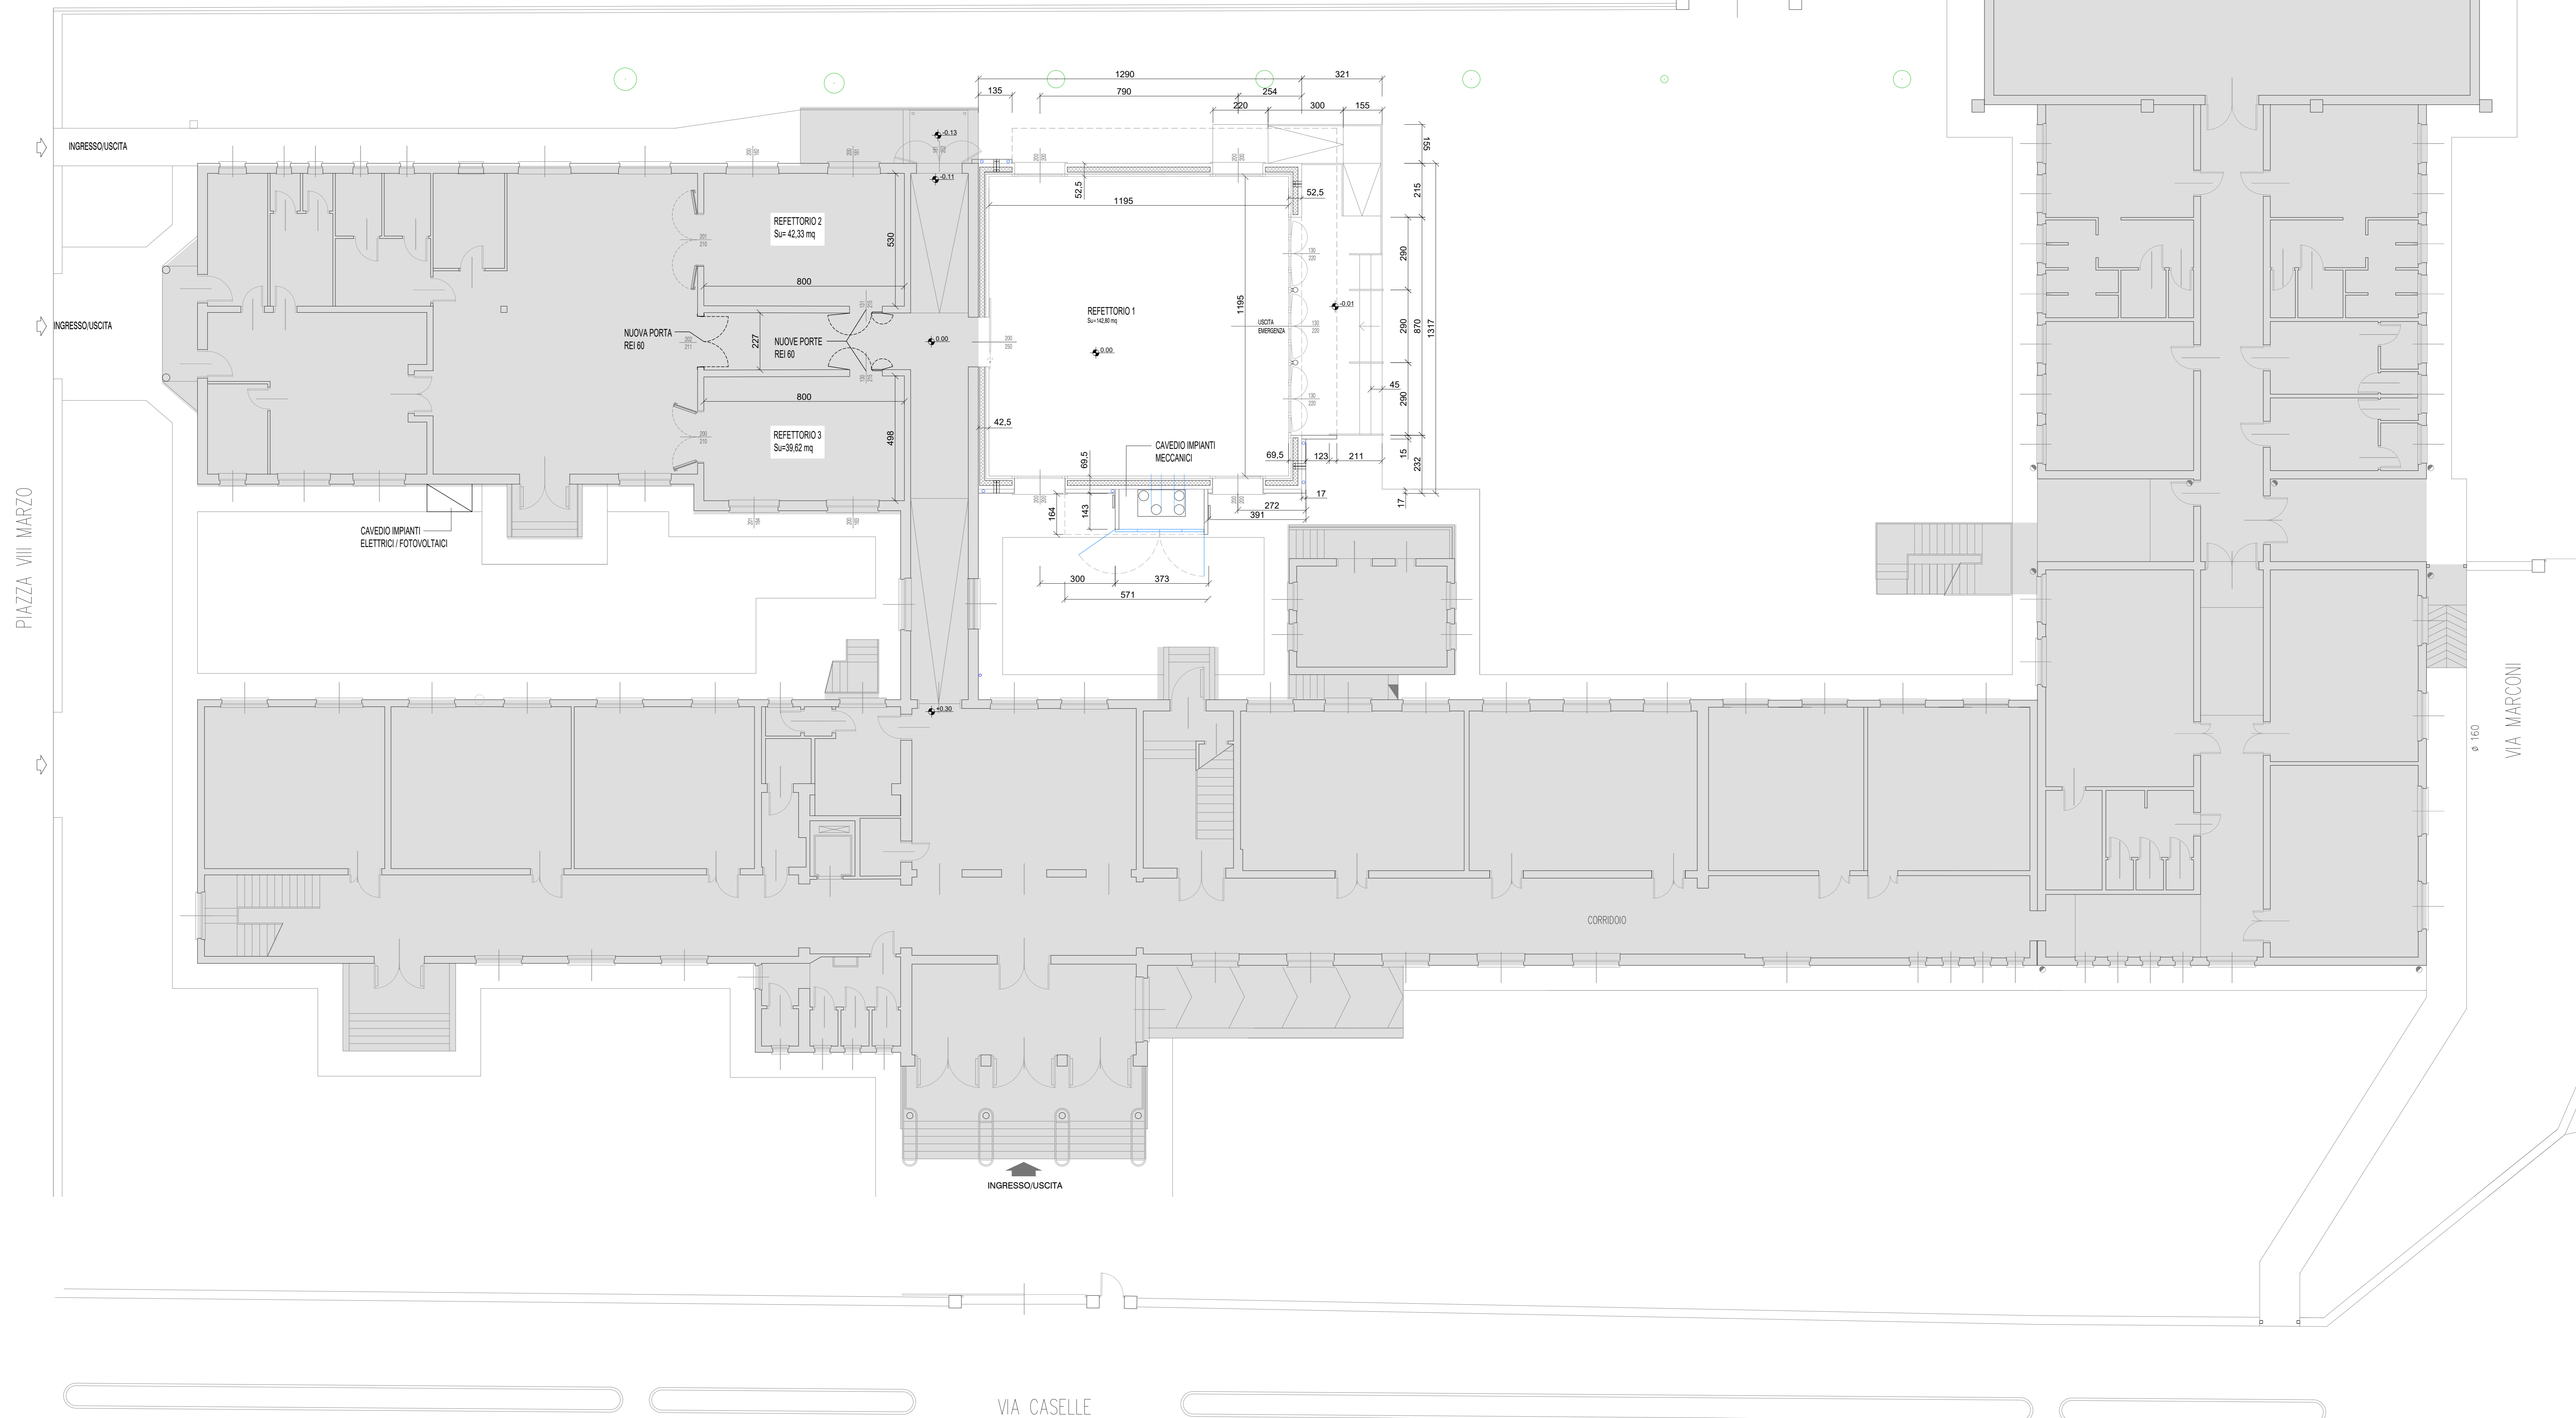

Piano Nazionale di Ripresa e Resilienza Missione 4 Istruzione e Ricerca Componente 1: Potenziamento dell'offerta dei servizi di istruzione, dagli asili nido alle Università Investimento 1.2: Piano di estensione del tempo pieno e mensa		Regione Lombardia - Provincia di Mantova <b>Comune di San Giorgio Bigarello</b>	
<b>PROGETTO DEFINITIVO - ESECUTIVO</b> <b>PER L'AMPLIAMENTO DELLA MENSA PRESSO</b> <b>LA SCUOLA PRIMARIA RITA LEVI MONTALCINI</b> via Caselle n. 2 CUP: C68H22001450006			
<b>COMMITTENTE:</b> Comune di San Giorgio Bigarello piazza della Repubblica 8, 46051 - San Giorgio Bigarello (MN)		<b>R.U.P.:</b> arch. Mazzocchi Giulia	
<b>RAGGRUPPAMENTO TEMPORANEO DI PROFESSIONISTI:</b>			
PROGETTAZIONE ARCHITETTONICA E COORDINATORE TRA LE SPECIALIZZAZIONI arch. Trivini Bellini Serena via G. Pagella 17 - 46047 - Porto Mantovano (MN)	PROGETTISTA ARCHITETTONICO, D.L. E CSP/ICE arch. Pedroni Valerio via Salsani Pavesi 11 - 37057 - Viadigo sul Minio (VR)	RILIEVI E RESTITUZIONE GRAFICA arch. Lazzarini Giulia via Veneto 12 - 46100 - Mantova (MN)	PROGETTAZIONE E D.L. STRUTTURALE ing. Trivini Bellini Massimo via della Libertà 132 - 46047 - Porto Mantovano (MN)
VALUTAZIONE PREVISIONALE E COLLAUDO REQUISITI ACUSTICI ing. Varrini Massimo piazza Sordani 11/A - 46044 - Gudo (MN)	PROGETTAZIONE E D.L. IMPIANTI ELETTRICI E FOTVOLTAICI ing. Pasotto Giampaolo via Oberdan 24 - 46100 - Mantova (MN)	PROGETTAZIONE TERMOTECNICA ing. Molli Michele via Montello 1 - 46048 - Roverbella (MN)	VALUTAZIONE E SCIA ANTICENDIO per. ind. Raffanini Riccardo strada Sforza 13 - 46100 - Mantova (MN)
<b>ELABORATO:</b> STATO DI PROGETTO Pianta Piano Terra / Rialzato		<b>N.:</b> <b>05</b>	
DATA: 26/06/2023	AGGIORNAMENTO:	SCALA: 1:100	

Tutti i diritti sono riservati a norma di legge. Sono vietati la riproduzione e l'installazione, in tutto o in parte, del presente elaborato senza il consenso del progettista.