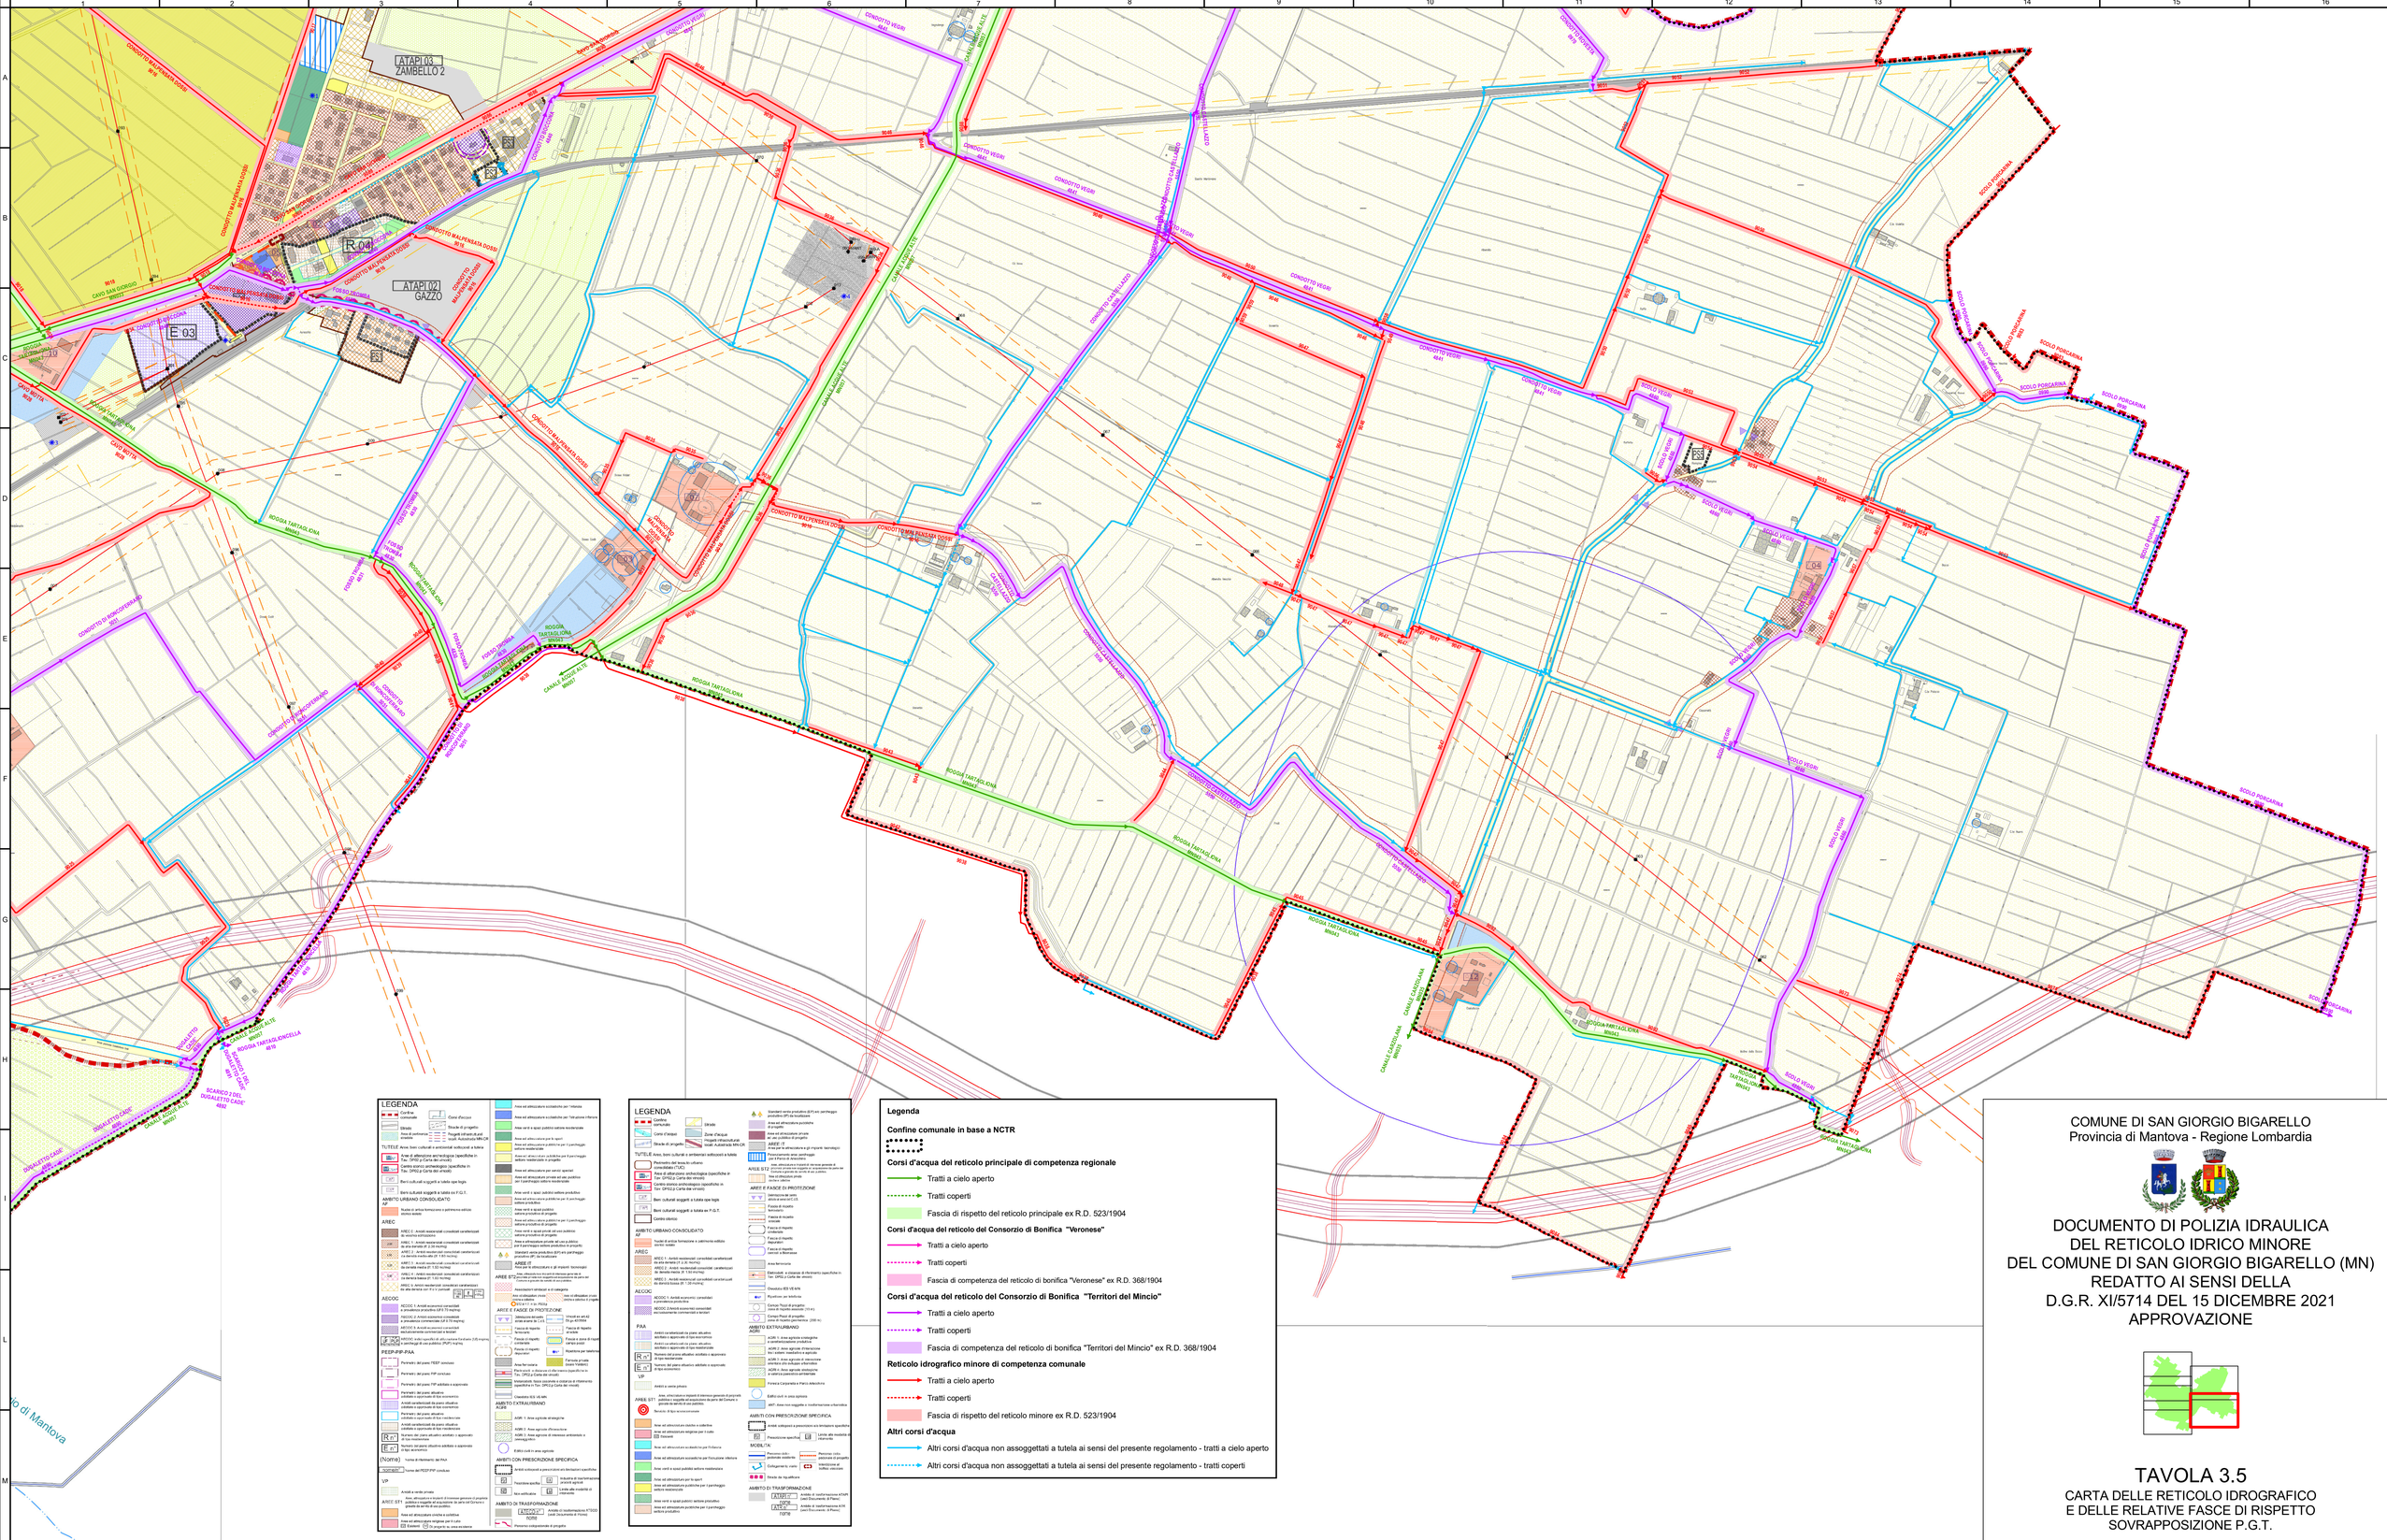
ATAPI 03
ZAMBELLO 2
ATAPI 02
GAZZO
R 04
E 03
CONDOTTO VEGRI
CANALE CAVO ALTE
ROGGIA TARTAGLIONA
SCOLO PORCARINA
SCOLO VEGRI
CANALE CAVO ALTE
CANALE CAVO ALTE
CANALE CAVO ALTE