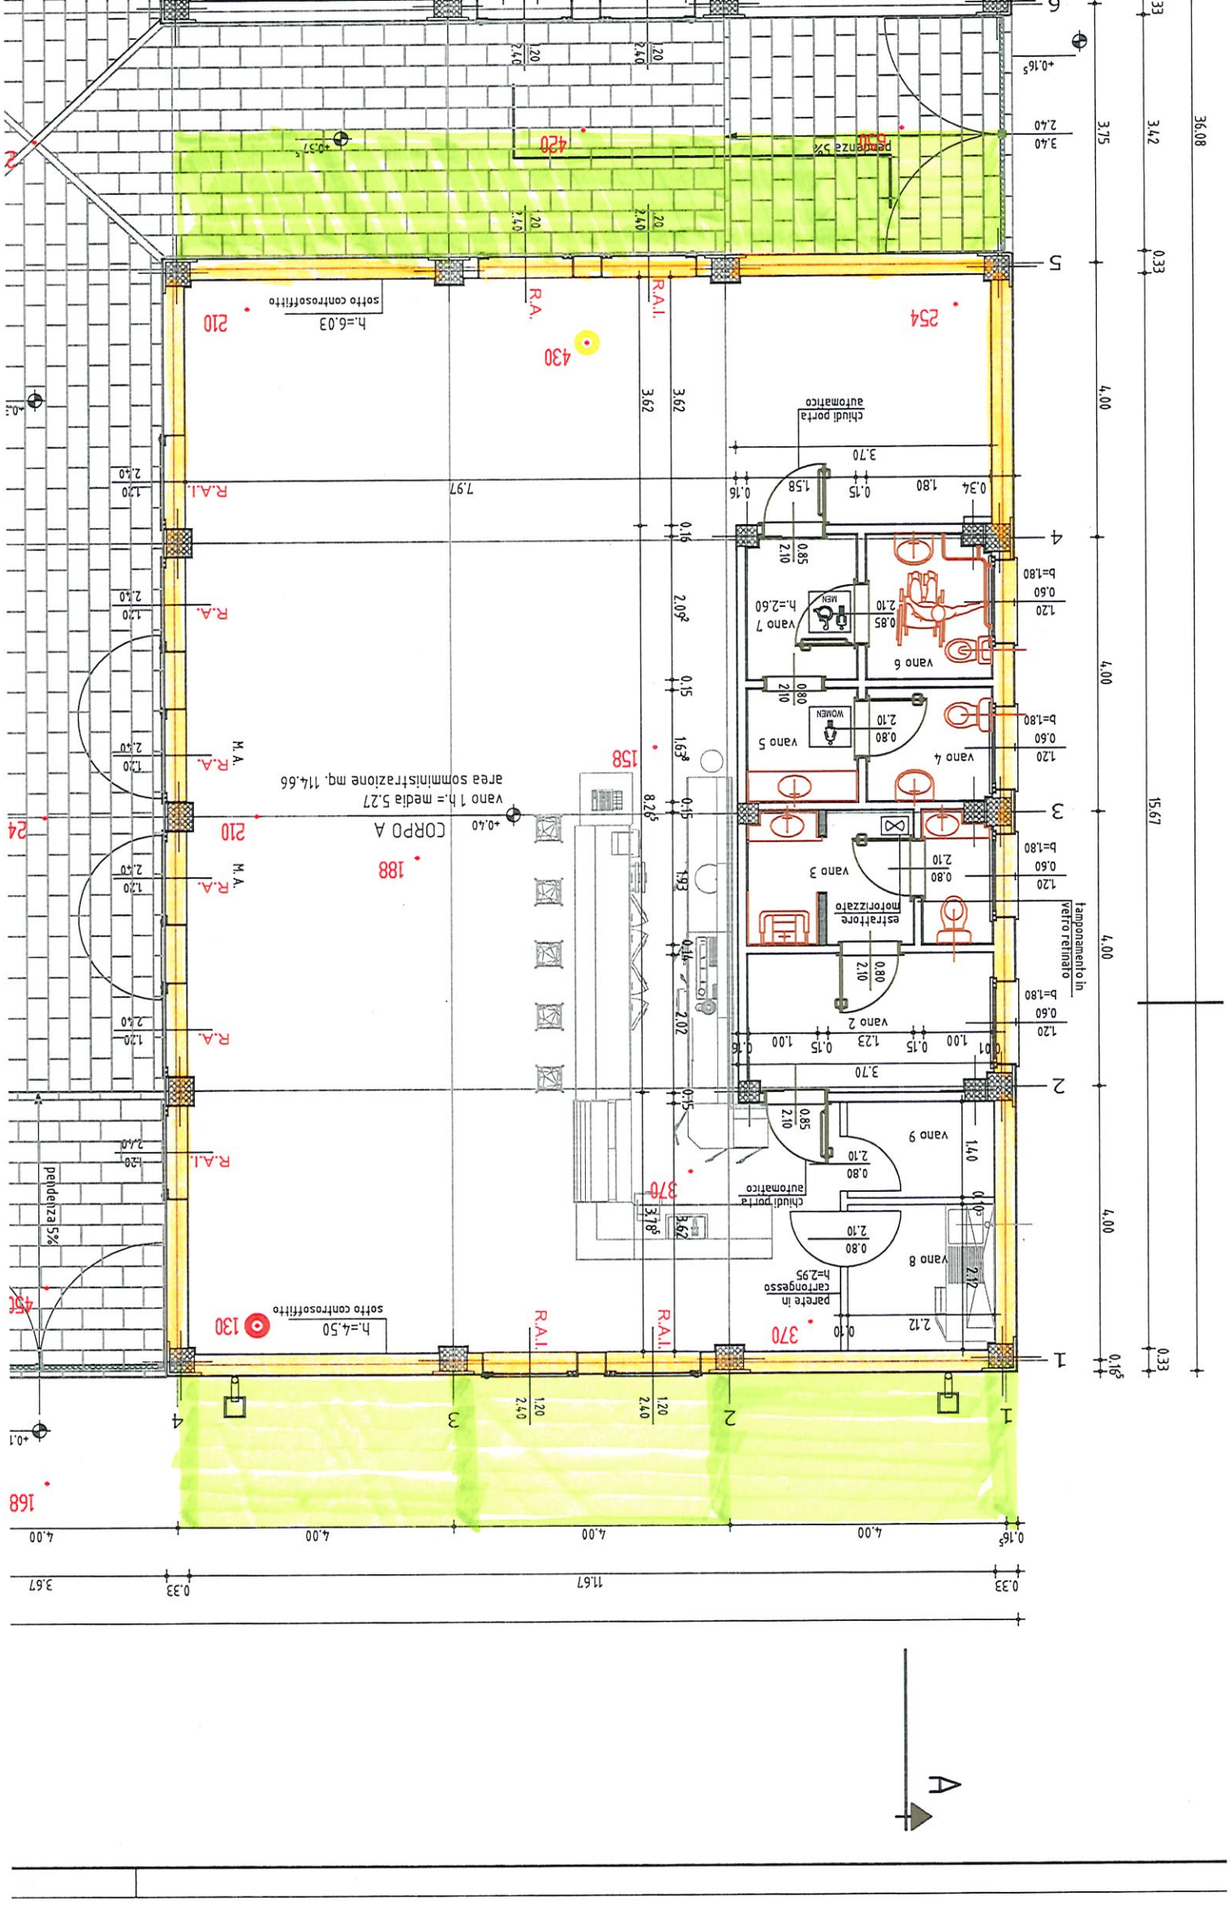

CORPO A
vano 1 h.= media 5.27
area somministrazione mq. 114.66
sotto controsoffitto
h.=6.03
h.=4.50
pendenza 5%
chiudi porta automatico
estrattore motorizzato
parete in cartongesso h=2.95
tamponamento in vetro retinato
vano 1
vano 2
vano 3
vano 4
vano 5
vano 6
vano 7
vano 8
vano 9
MEN
WOMEN
R.A.I.
R.A.
M.A.
A