

Dichiarazione protocollo n. _____ del _____
Planimetria di u.i.u. in Comune di San Giorgio Di Mantova
Via Frida Khalo _____ civ. CM

Identificativi Catastali:

Sezione:

Foglio: 18

Particella: 1218

Subalterno: 1

Compilata da:
Ferrero Mauro


Iscritto all'albo:
Geometri

Prov. Mantova

N. 1751

Scala 1:500

PIANO TERRA

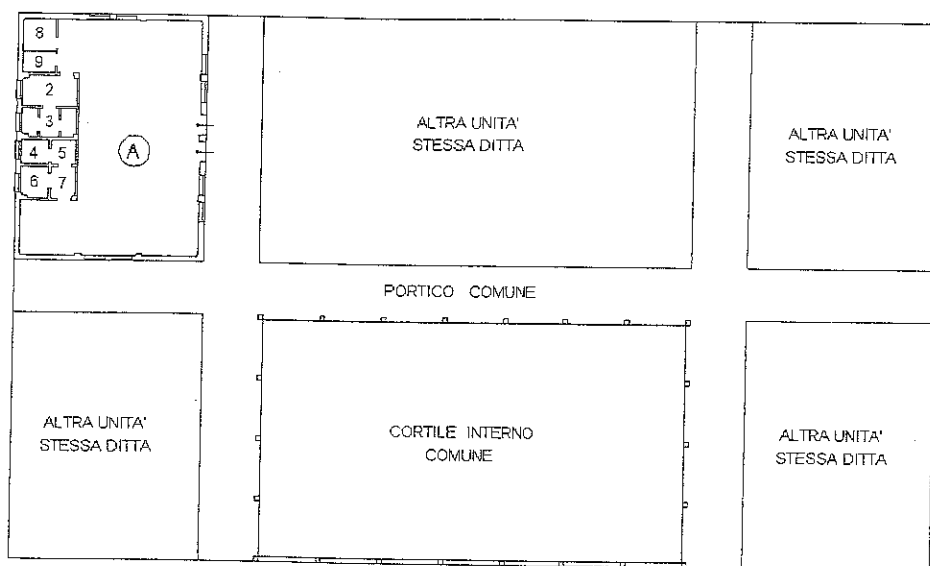

LEGENDA - corpo "A"

- A1 - sala ricreativa Hm=527
- A2 - deposito H=260
- A3 - servizi igienici (gestione) H=260
- A4 - servizi igienici (donne) H=260
- A5 - antibagno H=260
- A6 - servizi igienici (uomini/d.abili) H=260
- A7 - antibagno H=260
- A8 - vano manipolazione alimenti H=295
- A9 - vano generi alimentari H=295

