



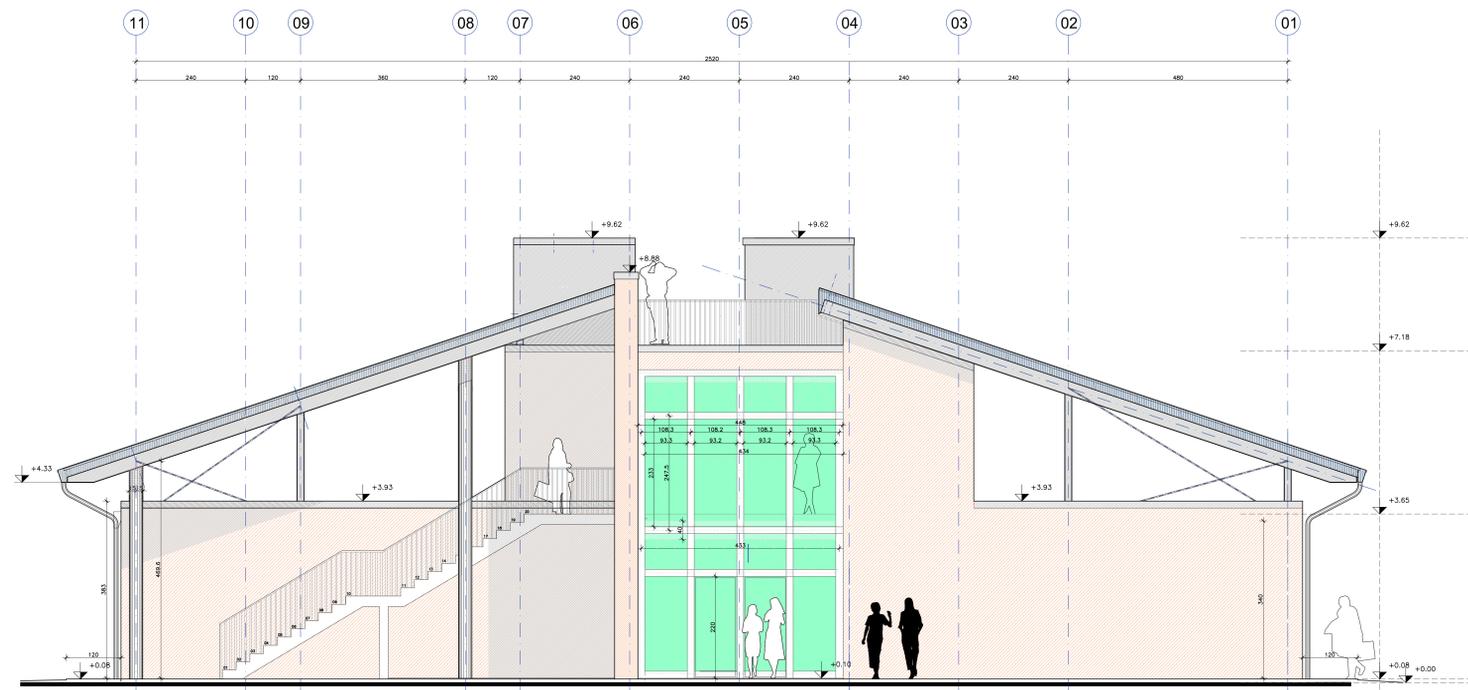

PROSPETTO NORD



PROSPETTO EST

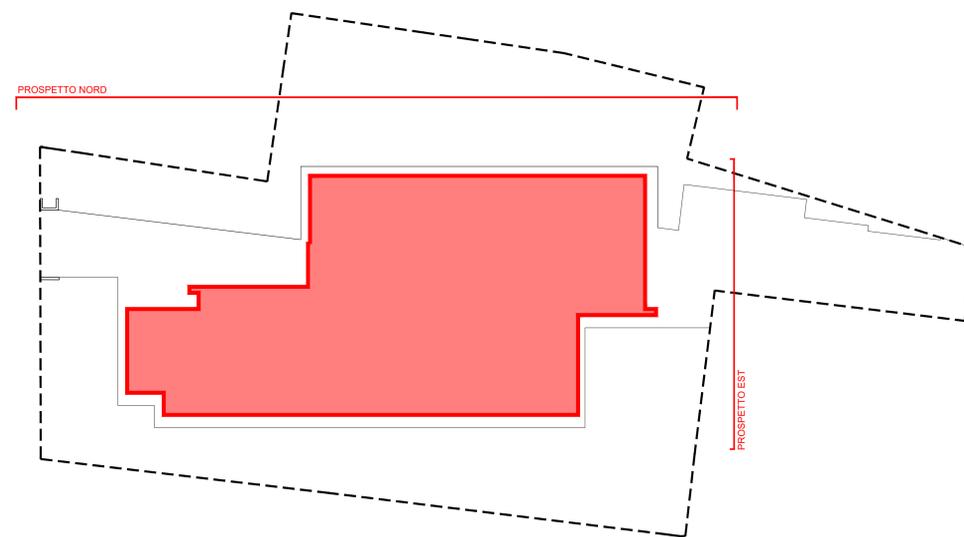

KEY-PLAN


COMUNE DI SAN GIORGIO BIGARELLO - PROVINCIA DI MANTOVA - REGIONE LOMBARDIA
 Piazza Repubblica, n.8 - 46051 - San Giorgio Bigarello (MN)


Finanziato dall'Unione europea
 NextGenerazioneEU

"REALIZZAZIONE DI UN NUOVO POLO DELL'INFANZIA A STRADELLA"
 finanziato con i fondi PNRR - CUP: C61B21013850006



COMITITANTE
 COMUNE DI SAN GIORGIO BIGARELLO
 Piazza Repubblica, n.8 - 46051 - San Giorgio Bigarello (MN)

R.U.P.
 ing. RICCARDO LOMELLINI

PROGETTAZIONE ARCHITETTONICA E D.L.
 arch. SARA SALES
 Via Andrea Costa, 22 - 46049 - Roatta sul Mincio (MN)
 e-mail: sara.sales@projet.com - p. 053 4391349
 p. fax: 02 5224202 - tel. 338 402737

PROGETTAZIONE IMPIANTI ELETTRICI E SPECIALI
 per ing. ENRICO SALOMONI - Studio Etec S.P.A. S.R.L.
 Via Carli, 74 - 46051 - San Giorgio Bigarello (MN)
 e-mail: enrico.salomoni@etec-etc.it - pec: enrico.salomoni@etec-etc.it
 p. fax: 0587 94022 - tel. 0576 204641

PROGETTAZIONE IMPIANTI TERMOMECCANICI E ANTIVIBRAZIONE
 ing. STEFANO PEDERNECHI
 Via Galilei, 8 - 46051 - Caravara (MN)
 e-mail: stefano.pederneschi@projet.com - pec: stefano.pederneschi@projet.com
 p. fax: 0576 92220 - tel. 0576 204641

PROGETTAZIONE STRUTTURALE
 ing. ANDREA BOMBONATI
 Via Baracca, 1 - 46100 - Mantova
 e-mail: andrea.bombonati@projet.com - pec: andrea.bombonati@projet.com
 p. fax: 0376 60207 - tel. 0376 677979

ACUSTICA
 EKOPLAN ACUSTICA, tecnico acustico BRUNO RATTINI
 Piazza Matteotti, 22 - 46049 - Caravara (MN)
 e-mail: andrea.bombonati@projet.com - tel. 0376 677979

INDAGINI GEOLOGICHE E PROGETTAZIONE INVIASIBILITÀ IDRAULICA
 dr. geol. ROSARIO SPAGNOLO
 Via S. Maria, 14 - 46051 - San Giorgio Bigarello (MN)
 e-mail: rosario.spagnolo@projet.com - tel. 0376 204641

PROGETTO DEFINITIVO - ESECUTIVO
 ELABORATO: STATO DI PROGETTO
 PROSPETTO_NORD_E_PROSPETTO_EST

Scala: 1:50
 DATA: APRILE 2023
 TRACIA: PDE_A_11