




STATO DI PROGETTO PIANTA COPERTURE

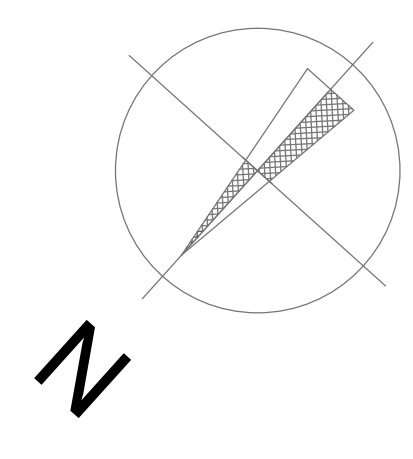

- PORZIONE NON OGGETTO D'INTERVENTO
- NUOVI PANNELLI FOTOVOLTAICI IN PROGETTO P=20 kWp
- AMPLIAMENTO IN PROGETTO

DISPOSITIVI ANTICADUTA A TETTO

- PUNTO DI RISALITA A TETTO TRAMITE PONTEGGIO
- DISPOSITIVI ANTICADUTA COSTITUITI DA GANCI CON CORDINO FLESSIBILE IN CLASSE A2 (norma UNI EN 795:2002) PERCORSI IN TRATTENUTA
- DISPOSITIVI ANTICADUTA COSTITUITI DA GANCI CLASSE A2 (norma UNI EN 795:2002) PER ELIMINAZIONE EFFETTO PENDOLO
- DISPOSITIVI ANTICADUTA COSTITUITI DA PALETTI PER LINEA VITA FLESSIBILE CLASSE C (norma UNI EN 795:2002)

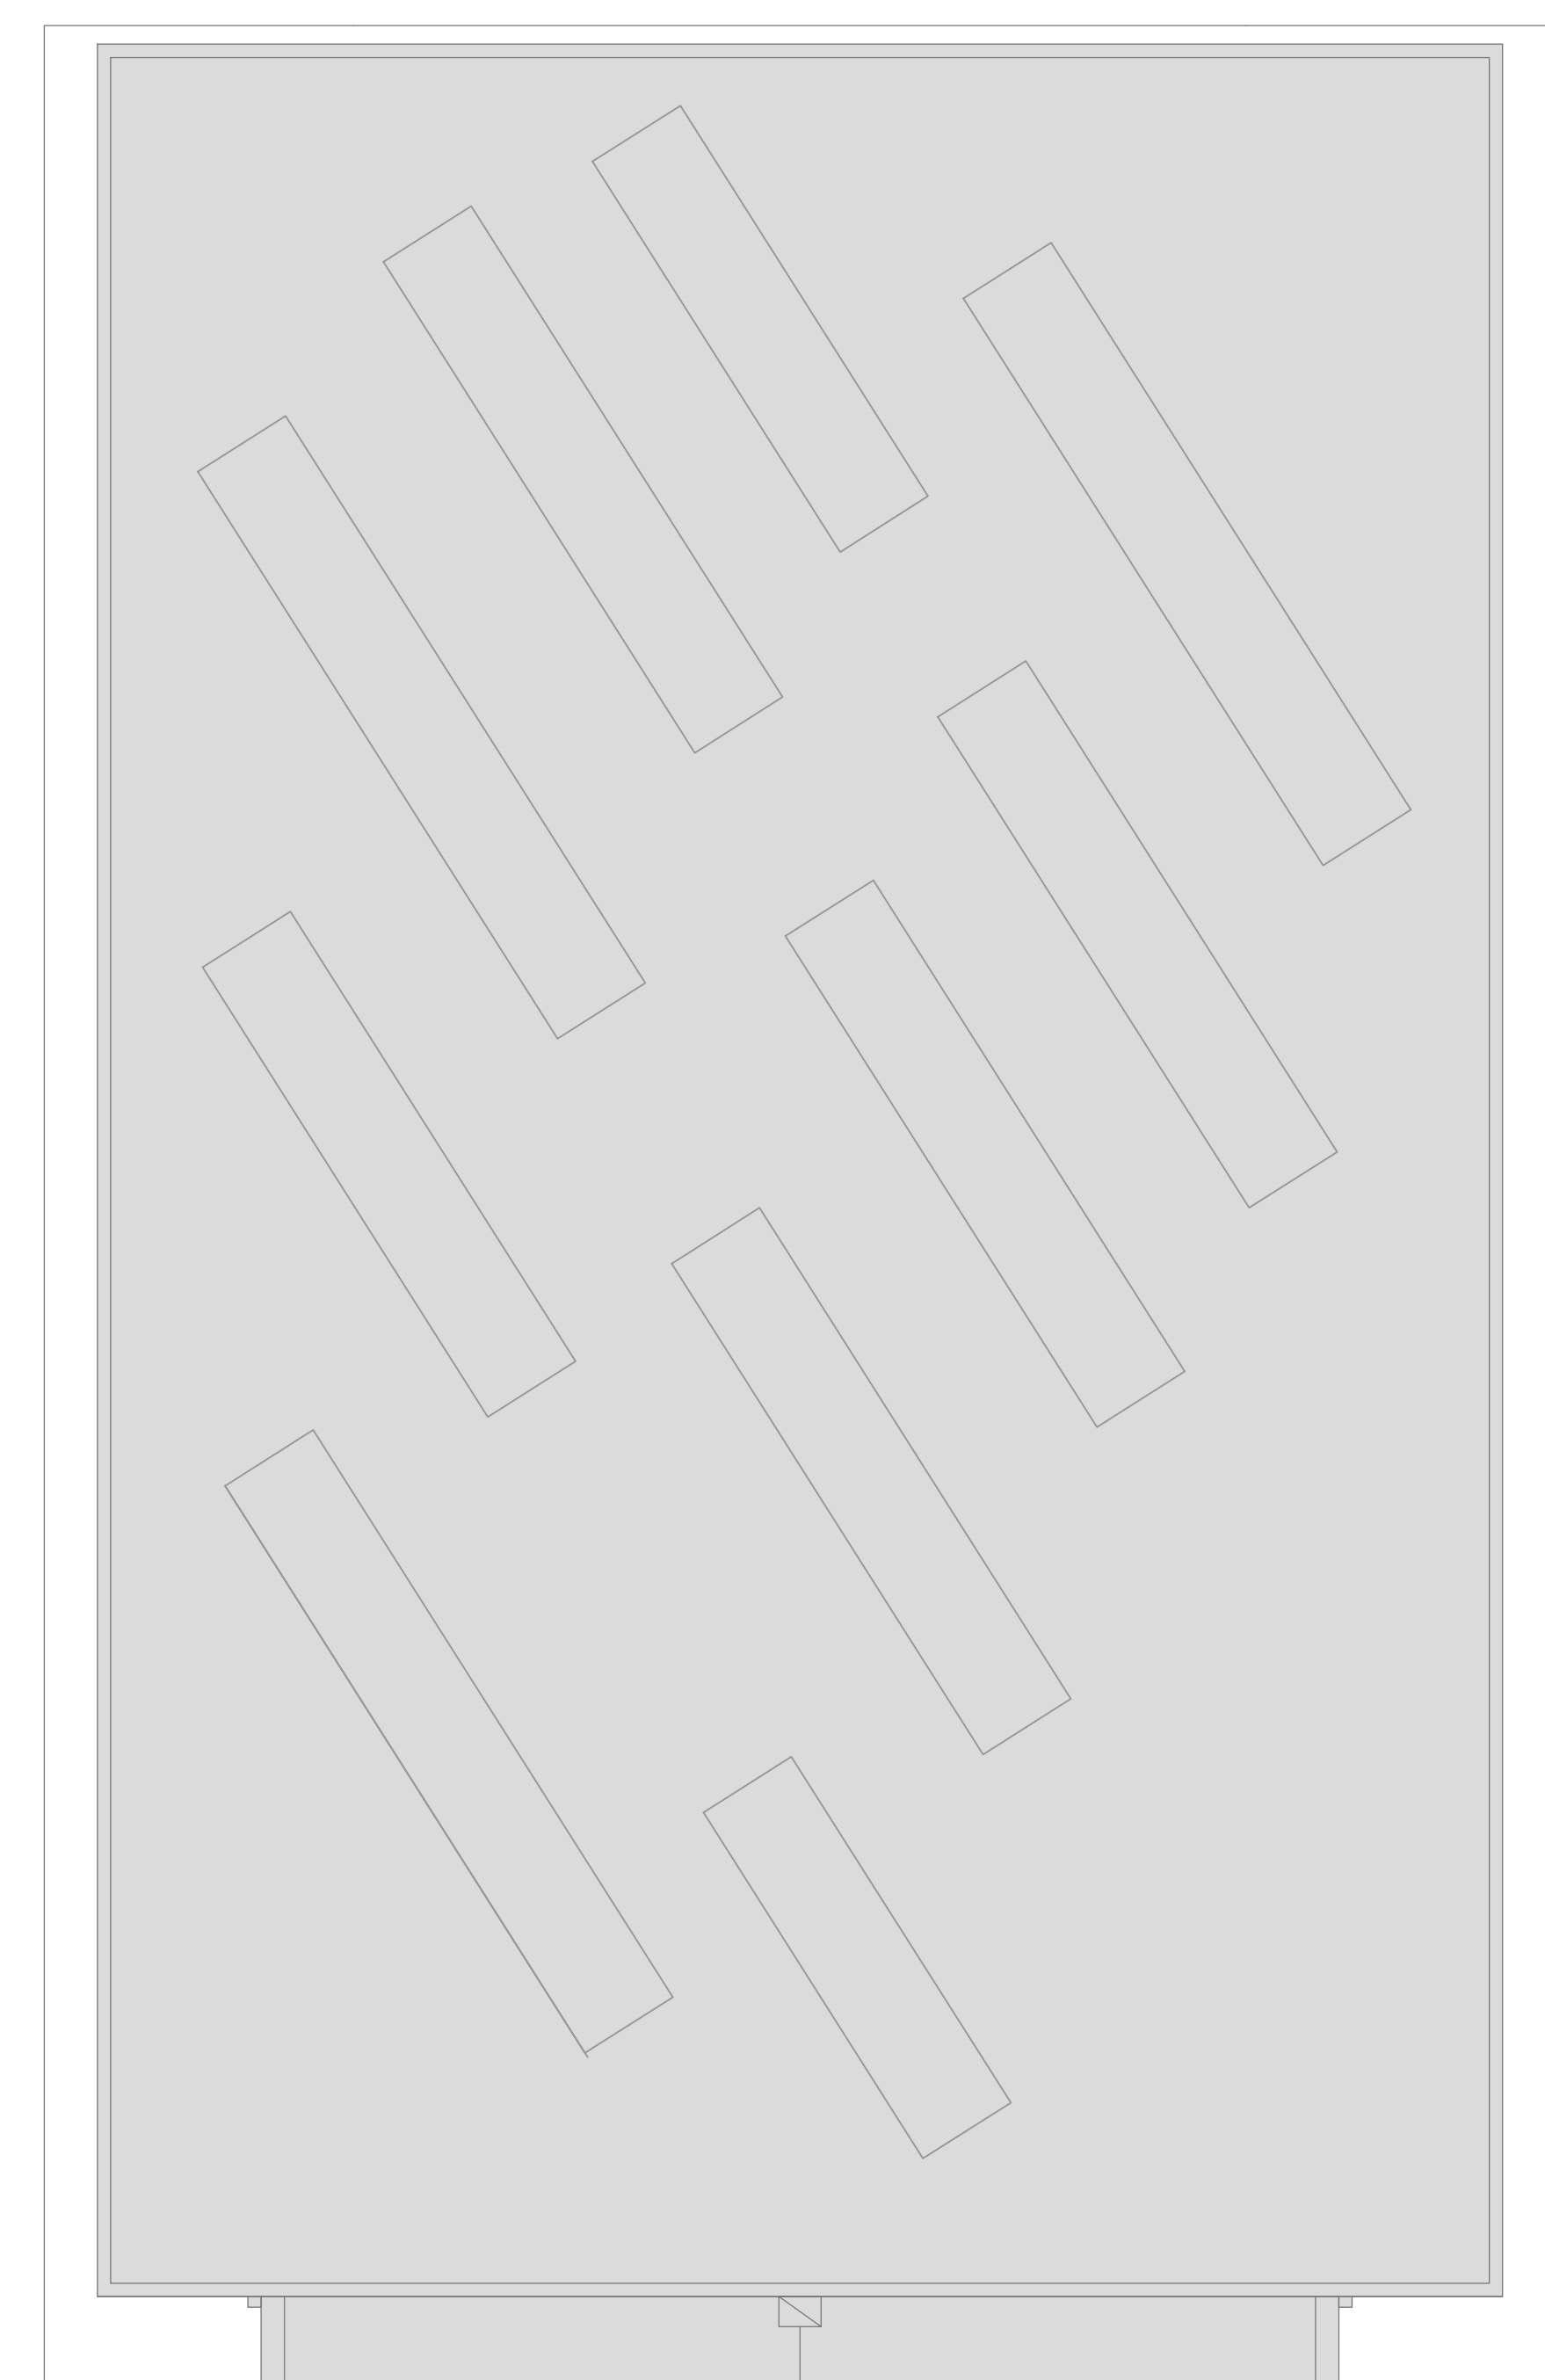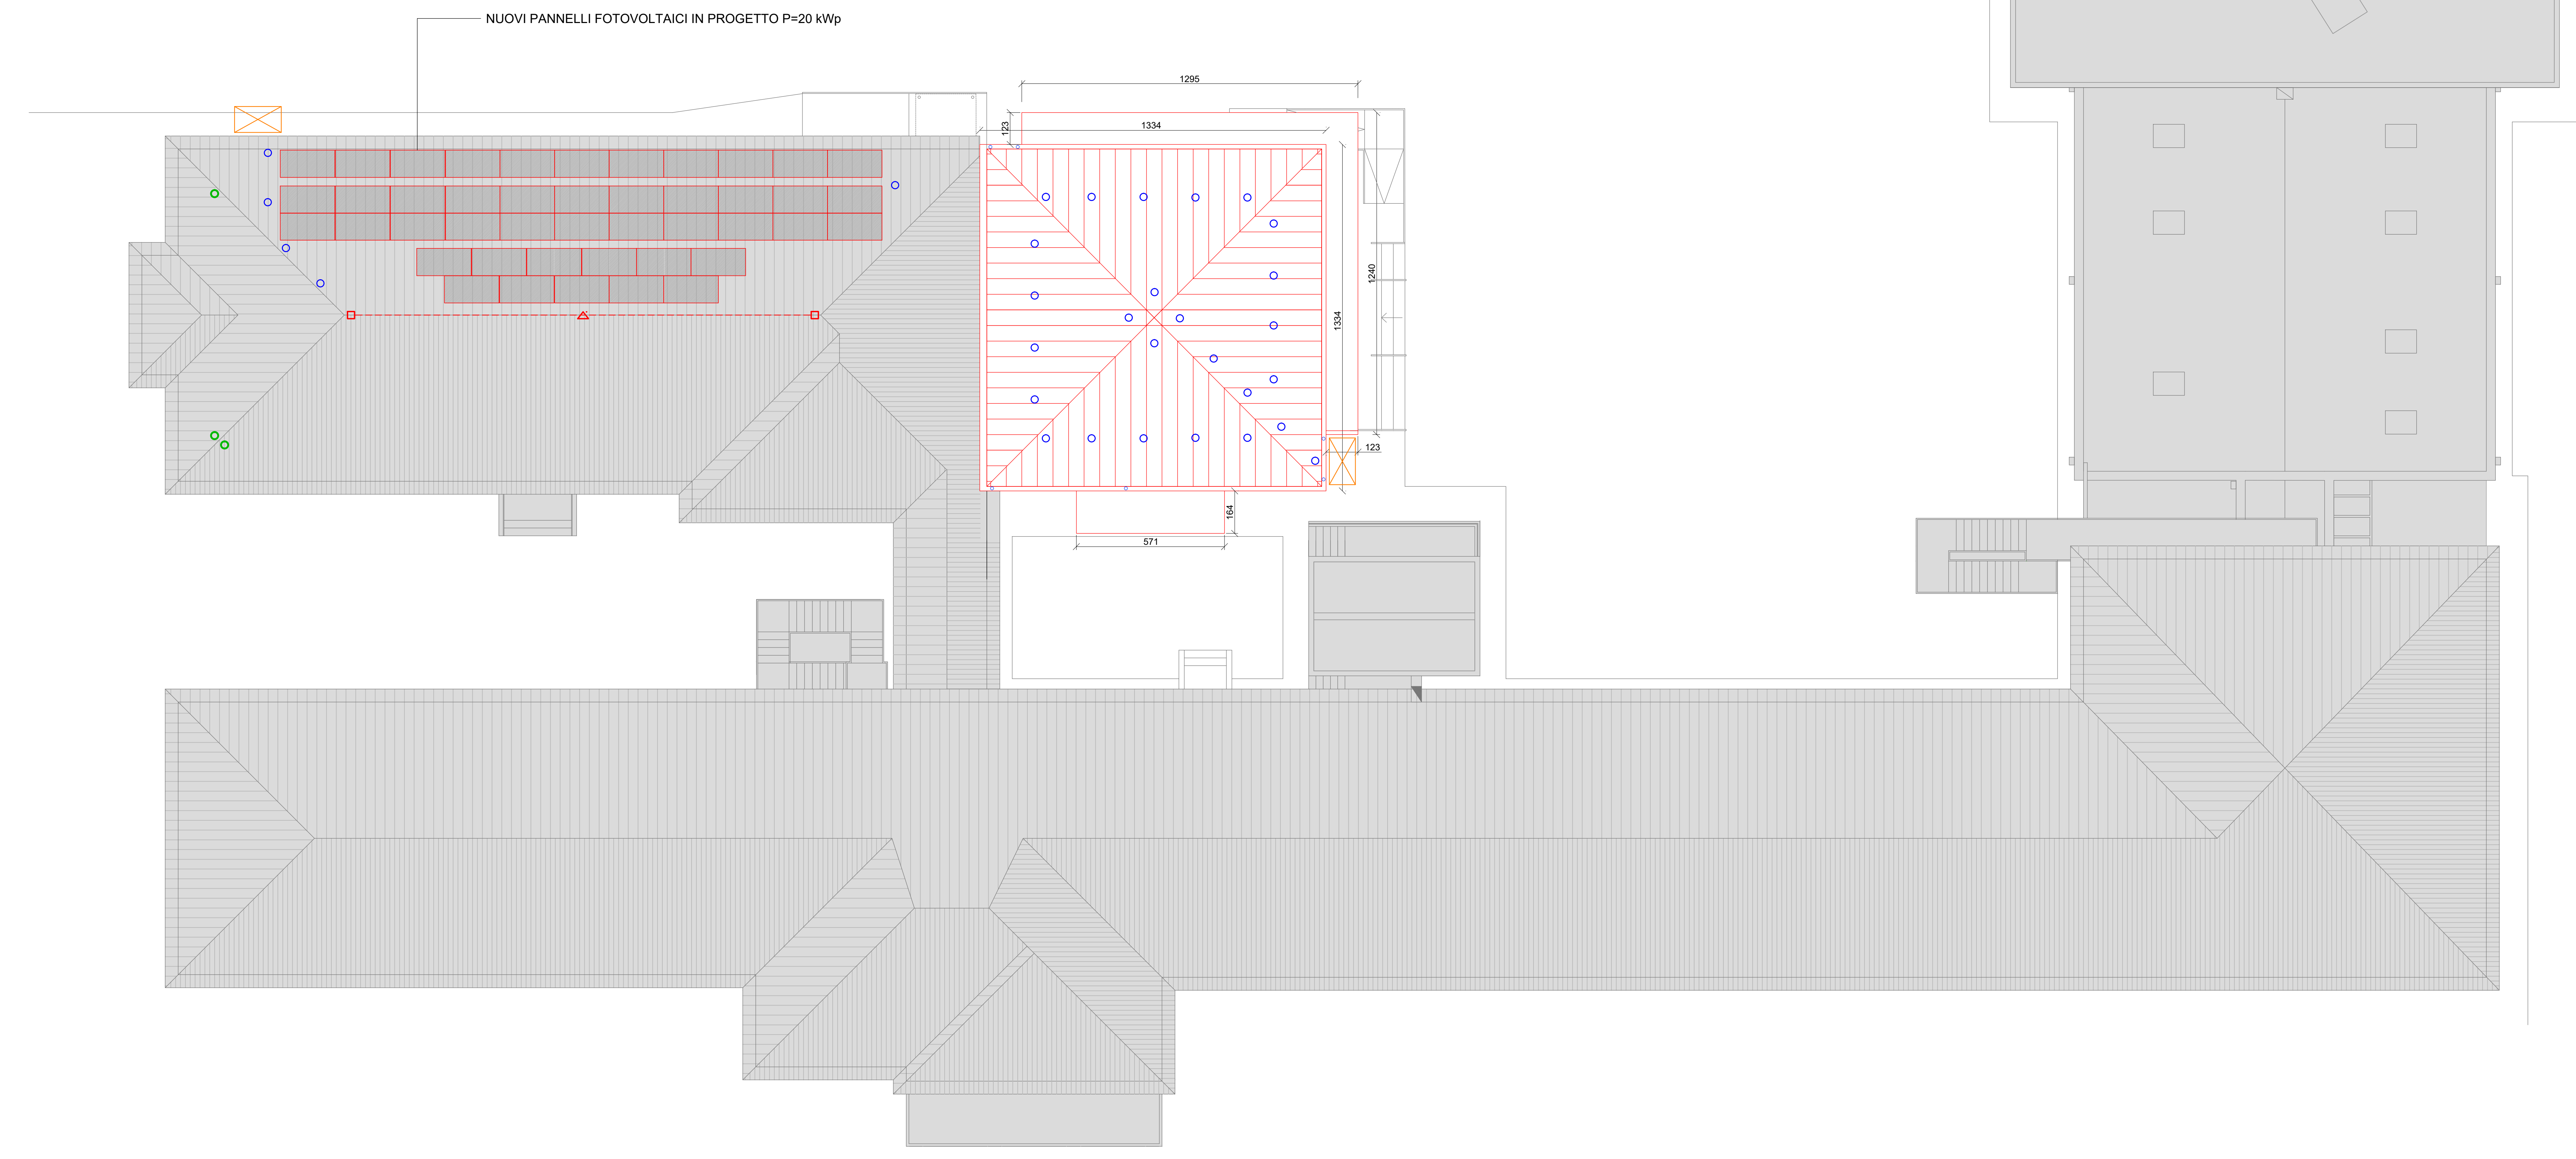

PIANO NAZIONALE DI RIPRESA E RESILIENZA
MISSIONE 4. ISTRUZIONE E RICERCA
COMPONENTE 1. Potenziamento dell'offerta dei servizi di istruzione, dagli asili nido alle Università
Investimento 1.2. Piano di estensione del tempo pieno di mensa

Regione Lombardia - Provincia di Mantova
Comune di San Giorgio Bigarello

**PROGETTO DEFINITIVO - ESECUTIVO
PER L'AMPLIAMENTO DELLA MENSA PRESSO
LA SCUOLA PRIMARIA RITA LEVI MONTALCINI
via Caselle n. 2**

CUP: C68H22001450006

COMMITTENTE: Comune di San Giorgio Bigarello piazza della Repubblica 8, 46051 - San Giorgio Bigarello (MN)	R.U.P.: arch. Mazzocchi Giulia
RAGGRUPPAMENTO TEMPORANEO DI PROFESSIONISTI:	
PROGETTAZIONE ARCHITETTONICA E COORDINATORE ITALE SPECIALIZZAZIONE arch. Trivini Beatrice via Di. Pappalardo 17 - 46051 - San Giorgio Bigarello (MN)	PROGETTISTA ARCHITETTONICO, D.L. E CSPICSE arch. Padroni Valerio via Baden Powell 11 - 35047 - Veggio sul Minco (VR)
RILIEVI E RESTITUZIONE GRAFICA arch. Lazzarini Giulia via Veneto 1/C - 46100 - Mantova (MN)	PROGETTAZIONE E D.L. STRUTTURALE ing. Tivini Beatrice via Di. Pappalardo 17 - 46051 - San Giorgio Bigarello (MN)
VALUTAZIONE PREVISIONALE E COLLAUDO REQUISITACUSTICI ing. Vianini Massimo piazza Sordani 11A - 46054 - Golese (MN)	PROGETTAZIONE E D.L. IMPIANTI ELETTRICI E FOTOVOLTAICI ing. Pisetto Giampaolo via Cervino 24 - 46100 - Mantova (MN)
PROGETTAZIONE TERMOTECNICA ing. Modà Michele via Strada 1 - 46044 - Rossetta (MN)	VALUTAZIONE E SCIA ANTICENDIO per. Ind. Ruffarini Riccardo viale Sione 13 - 46100 - Mantova (MN)

ELABORATO: STATO DI PROGETTO
PIANTA COPERTURE

DATA: 26/06/2023 AGGIORNAMENTO: 04/07/2023 SCALA: 1:100

N.
06

Tutti i diritti sono riservati e sono vietati la ristampa o l'uso non autorizzato senza il permesso scritto del progettista.