



PLANIMETRIA PIANO TERRA CON COLLEGAMENTO A MENSA ESISTENTE  
scala 1:100

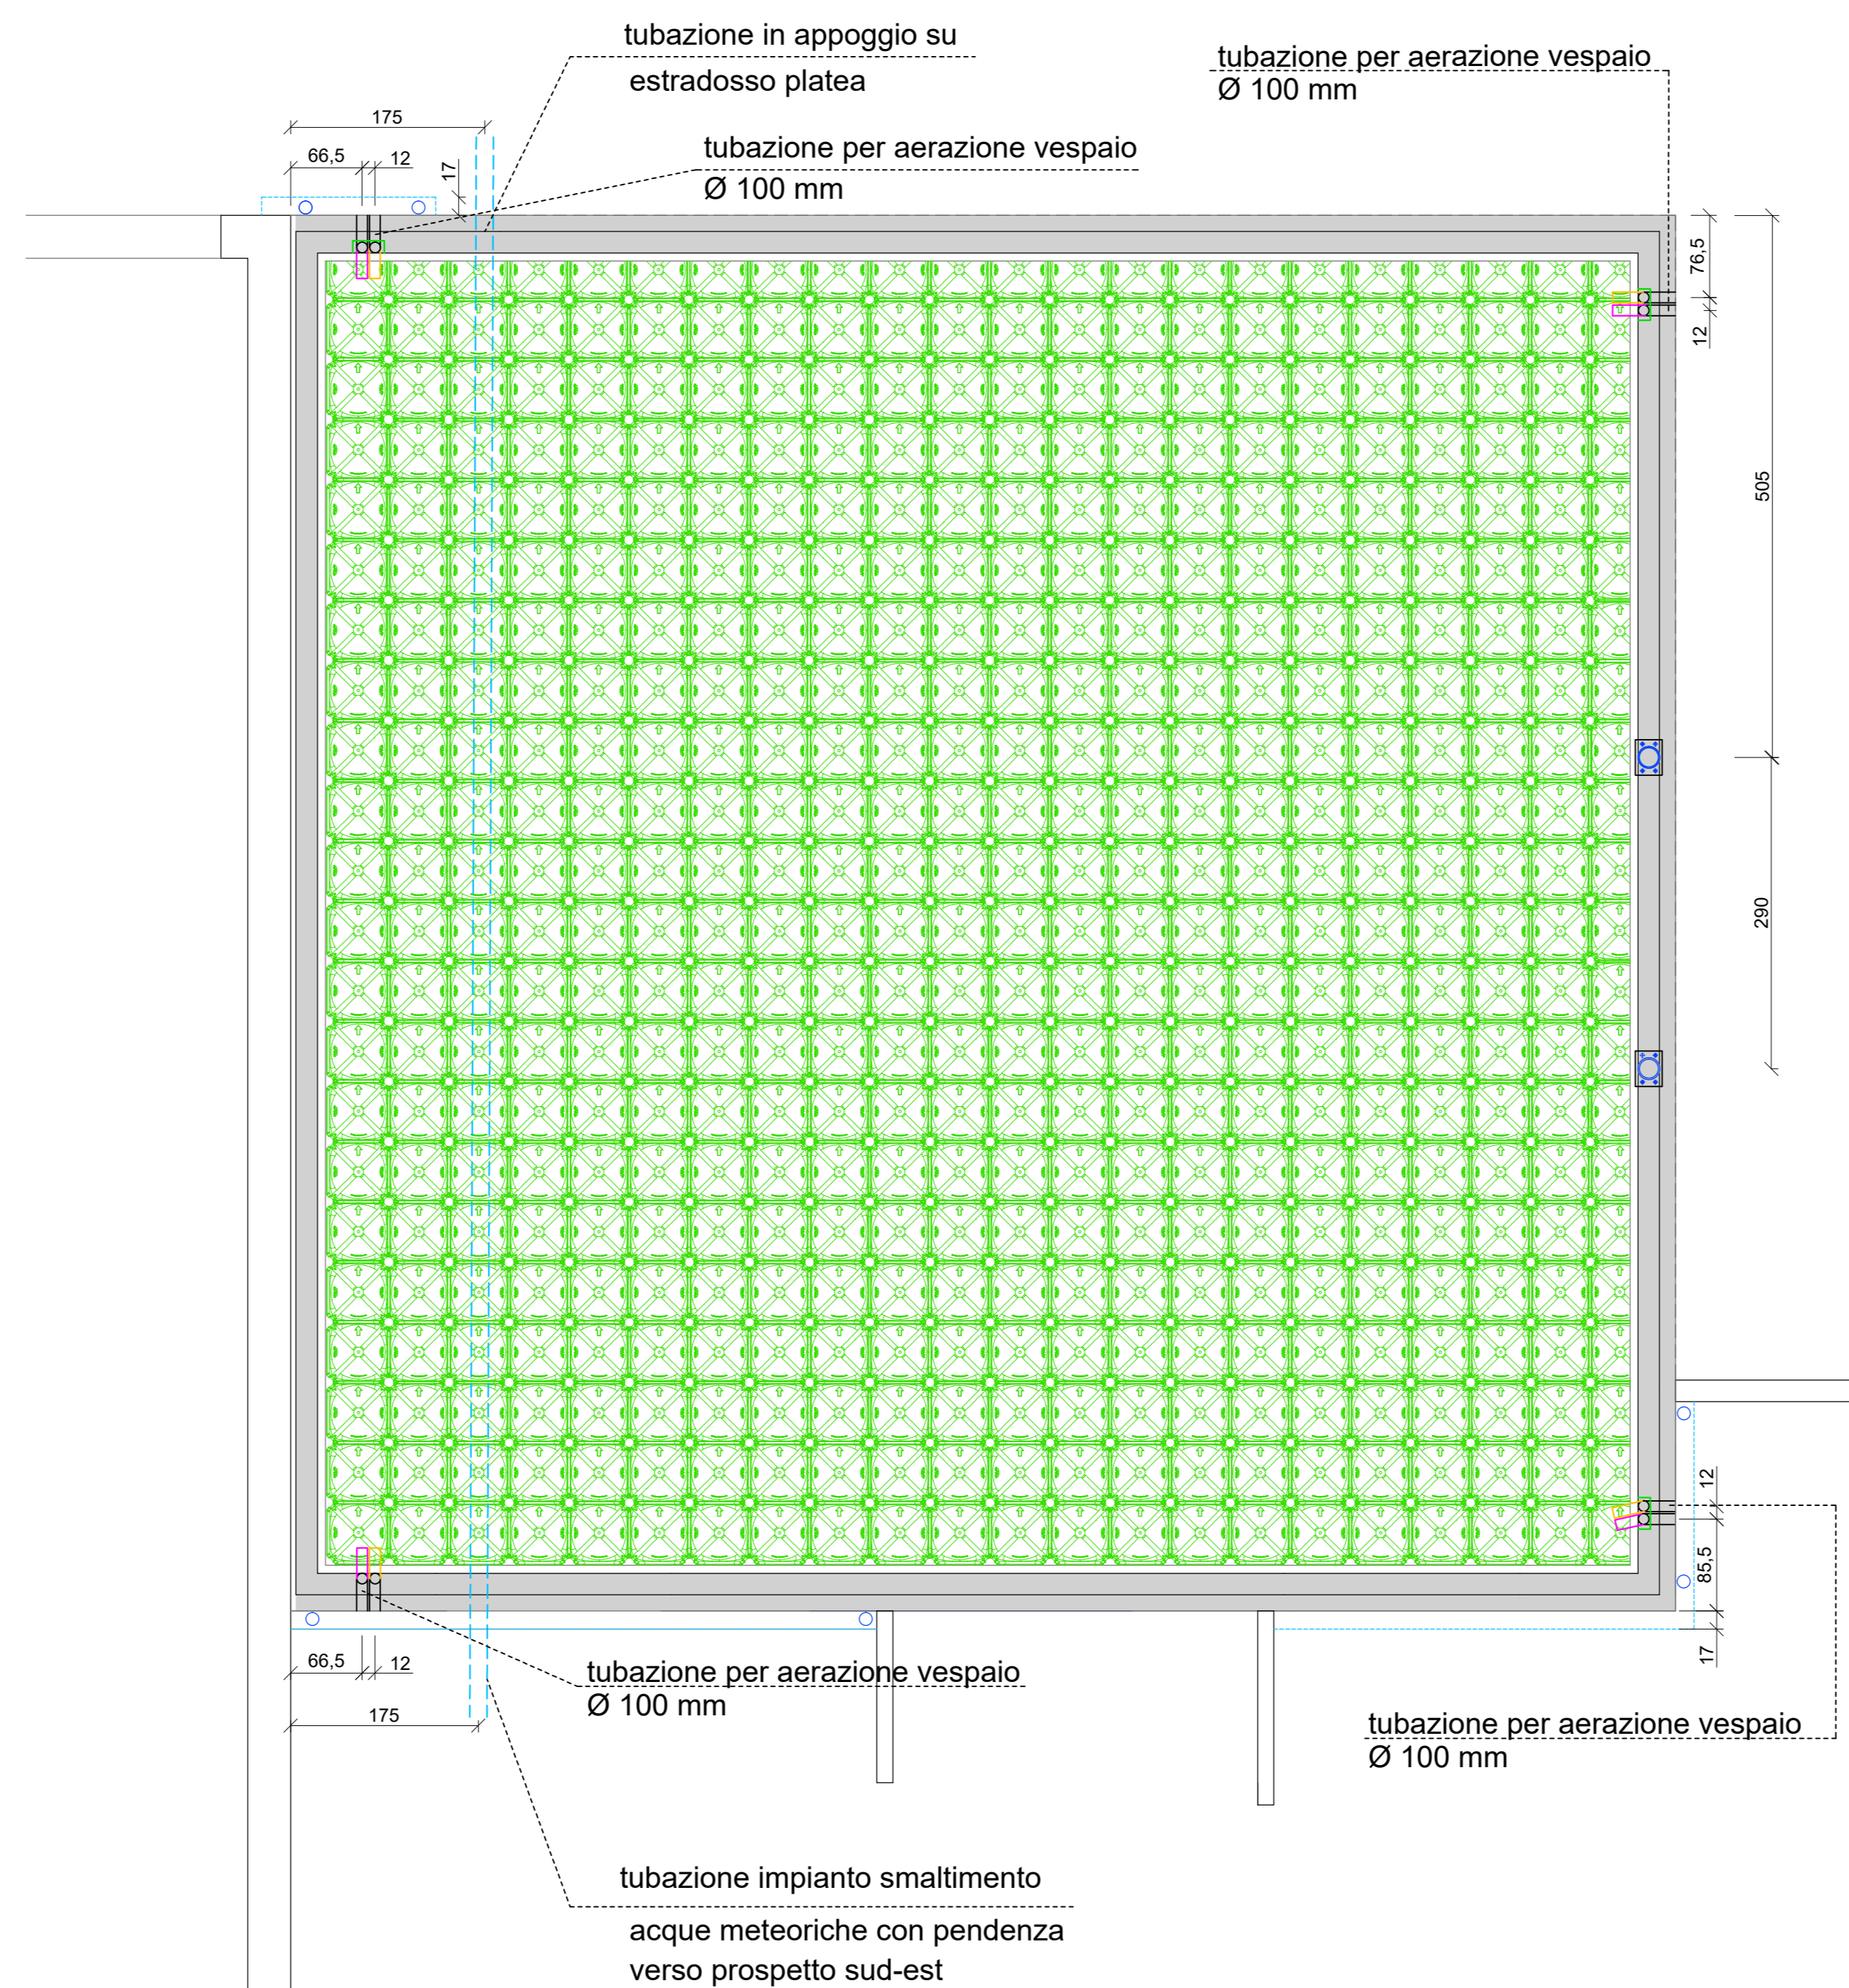


PIANTA VESPAIO AERATO  
scala 1:50

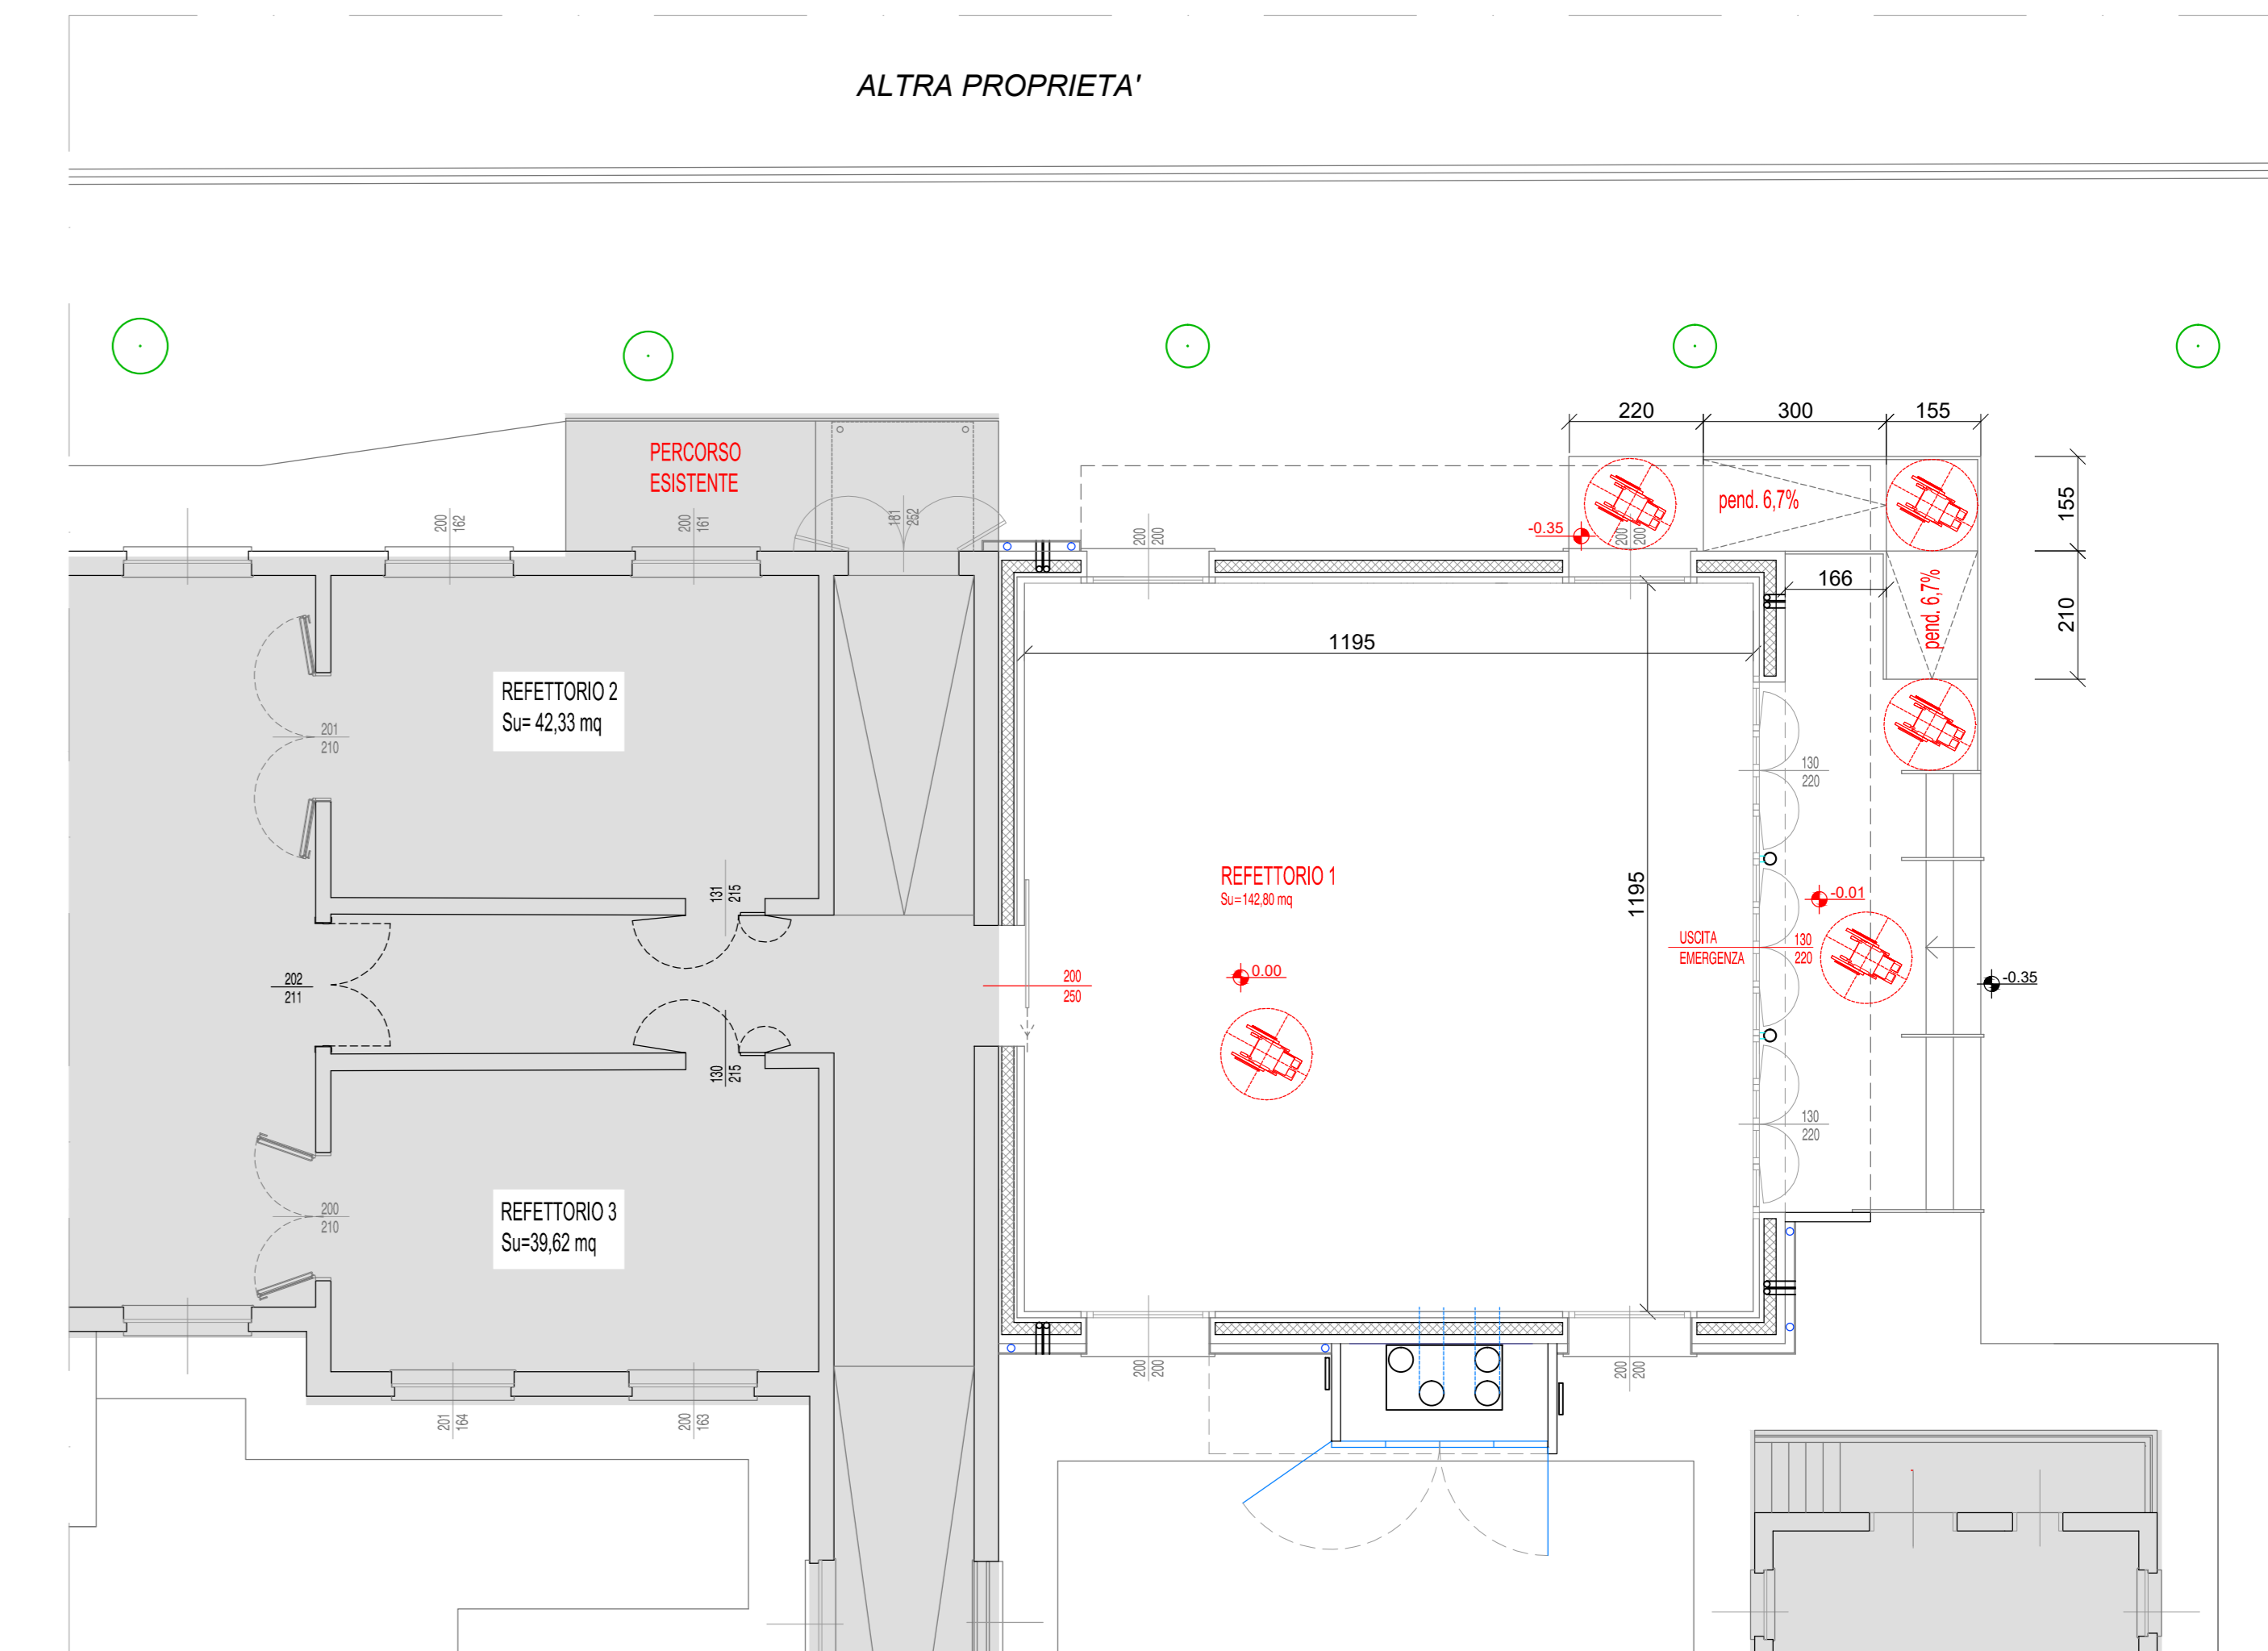


PLANIMETRIA PIANO TERRA  
VERIFICA ABBATTIMENTO BARRIERE ARCHITETTONICHE  
scala 1:100

INGOMBRO MASSIMO D'INVERSIONE - Ø150 cm  
ALL'INTERNO DEI LOCALI OGGETTO DI AMPLIAMENTO E  
LUNGO I PERCORSI ESTERNI

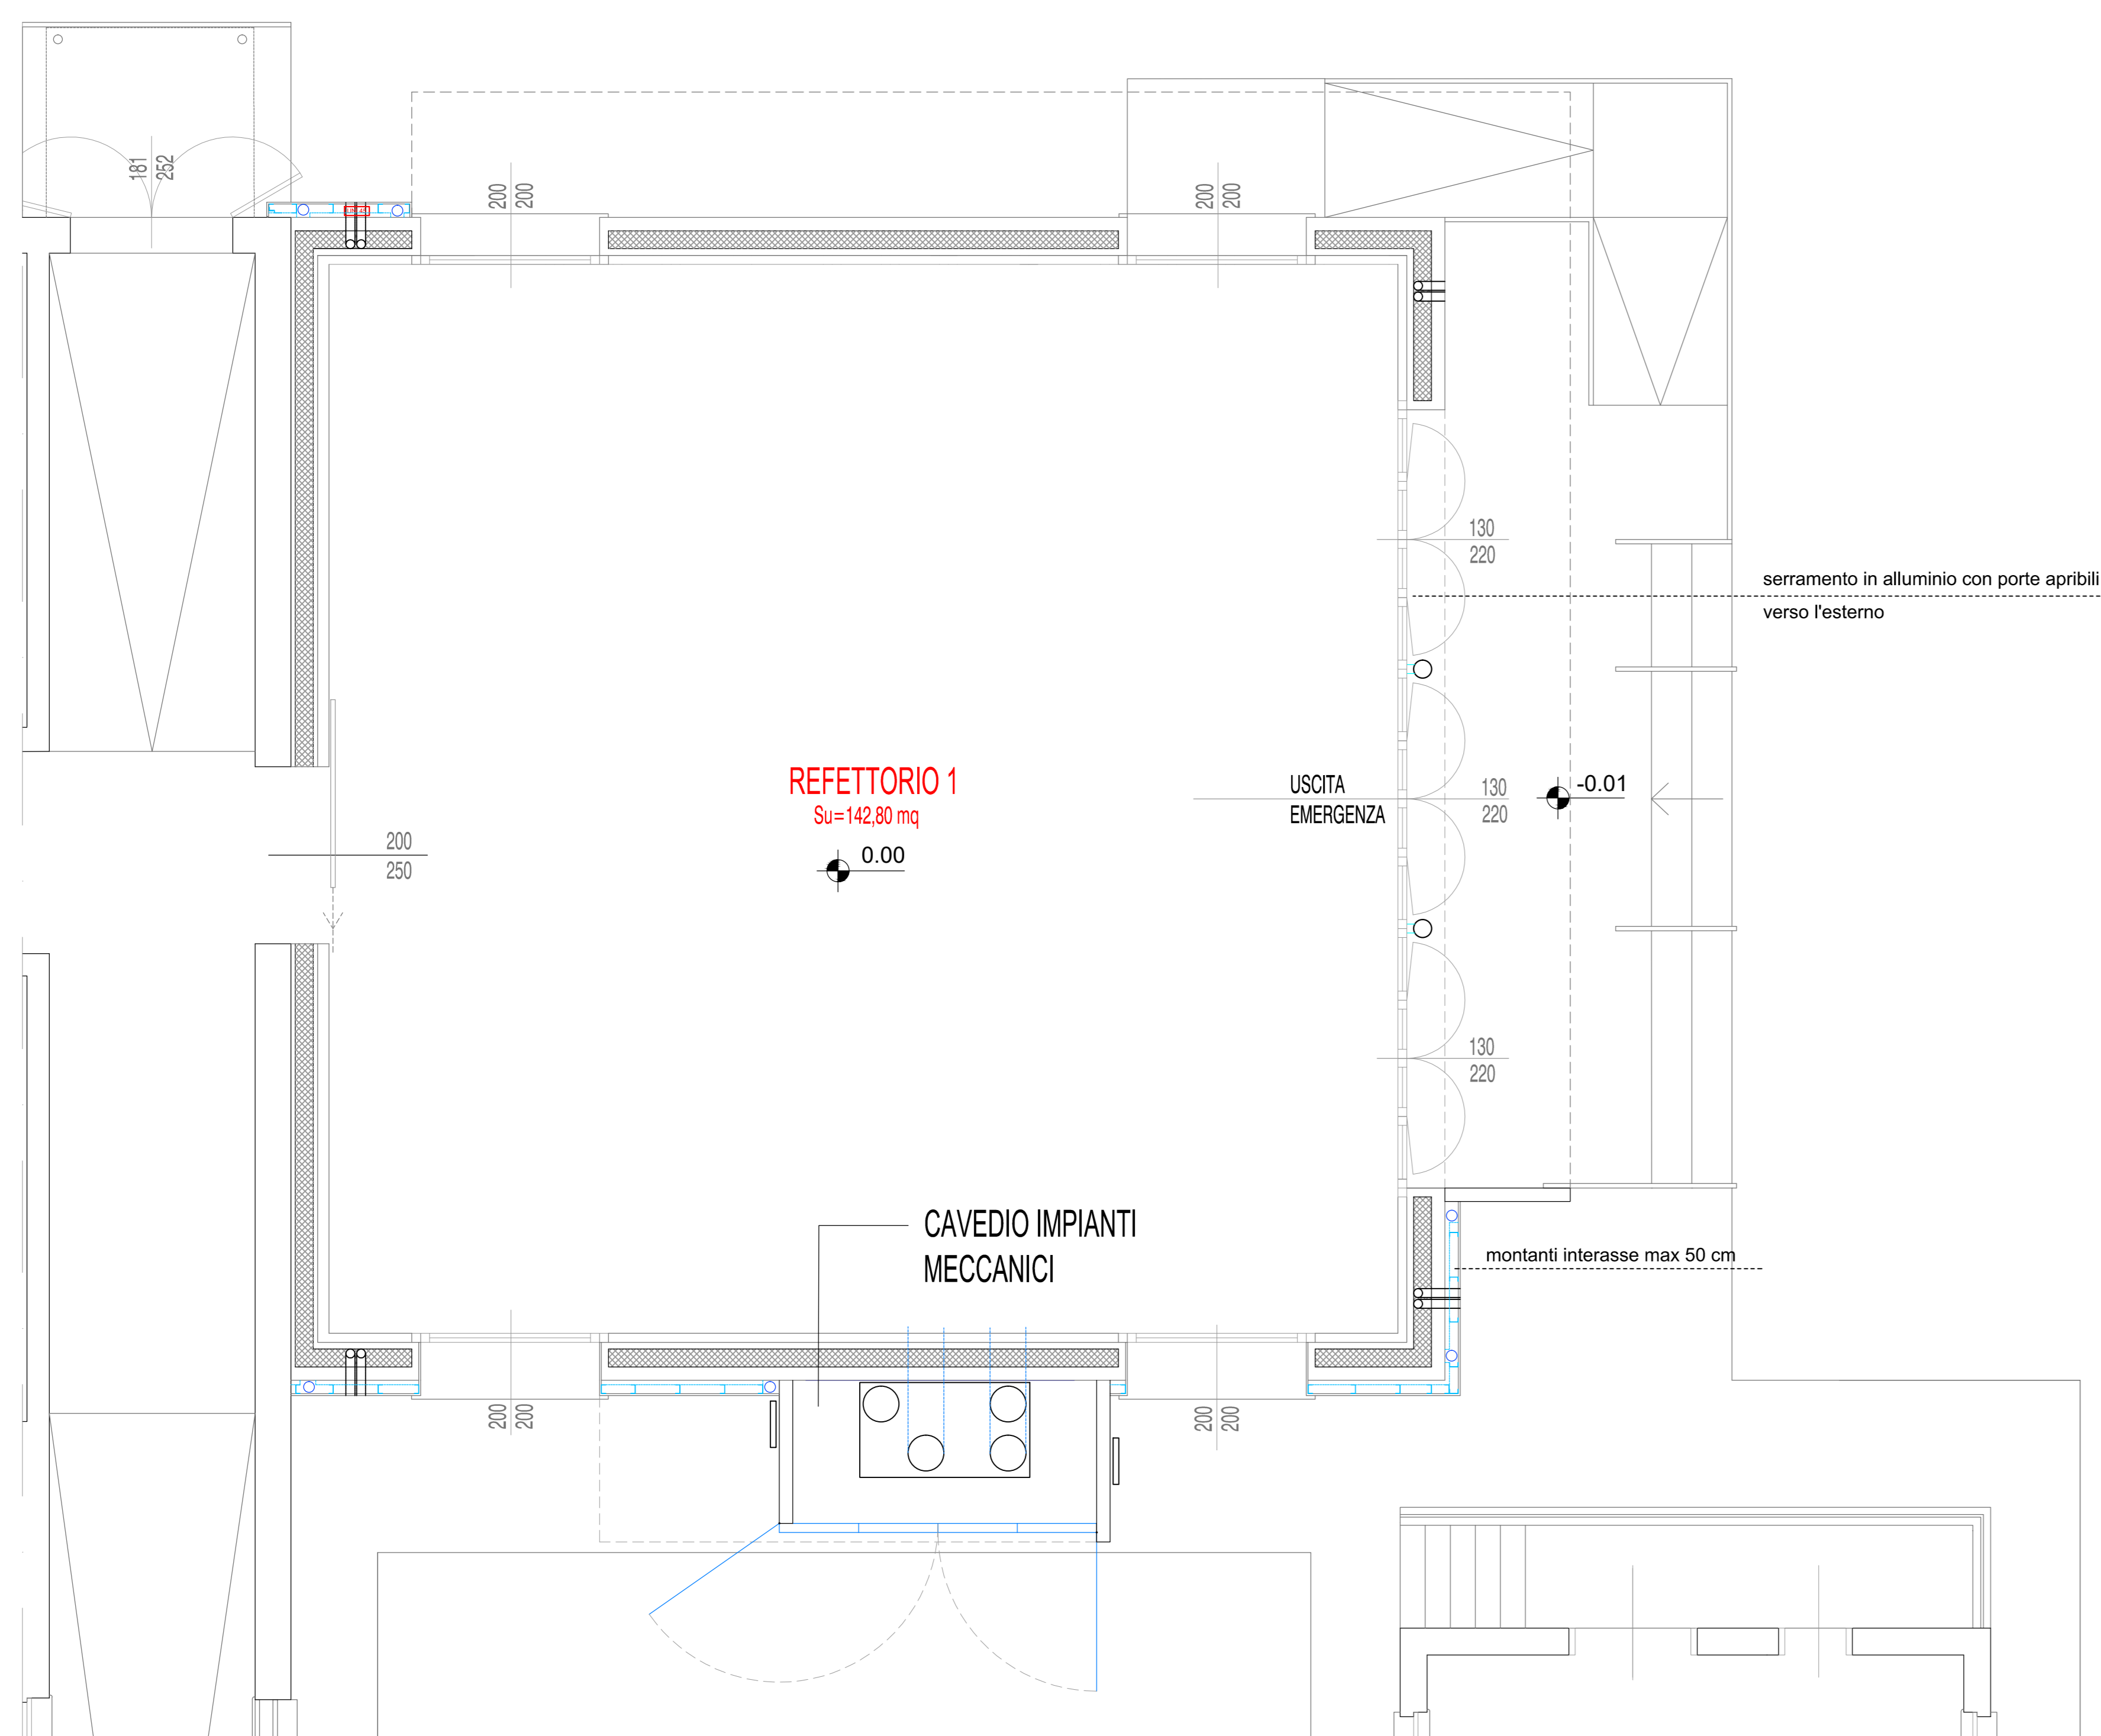

PIANTA INDIVIDUAZIONE MONTANTI A QUOTA +1,10  
scala 1:50

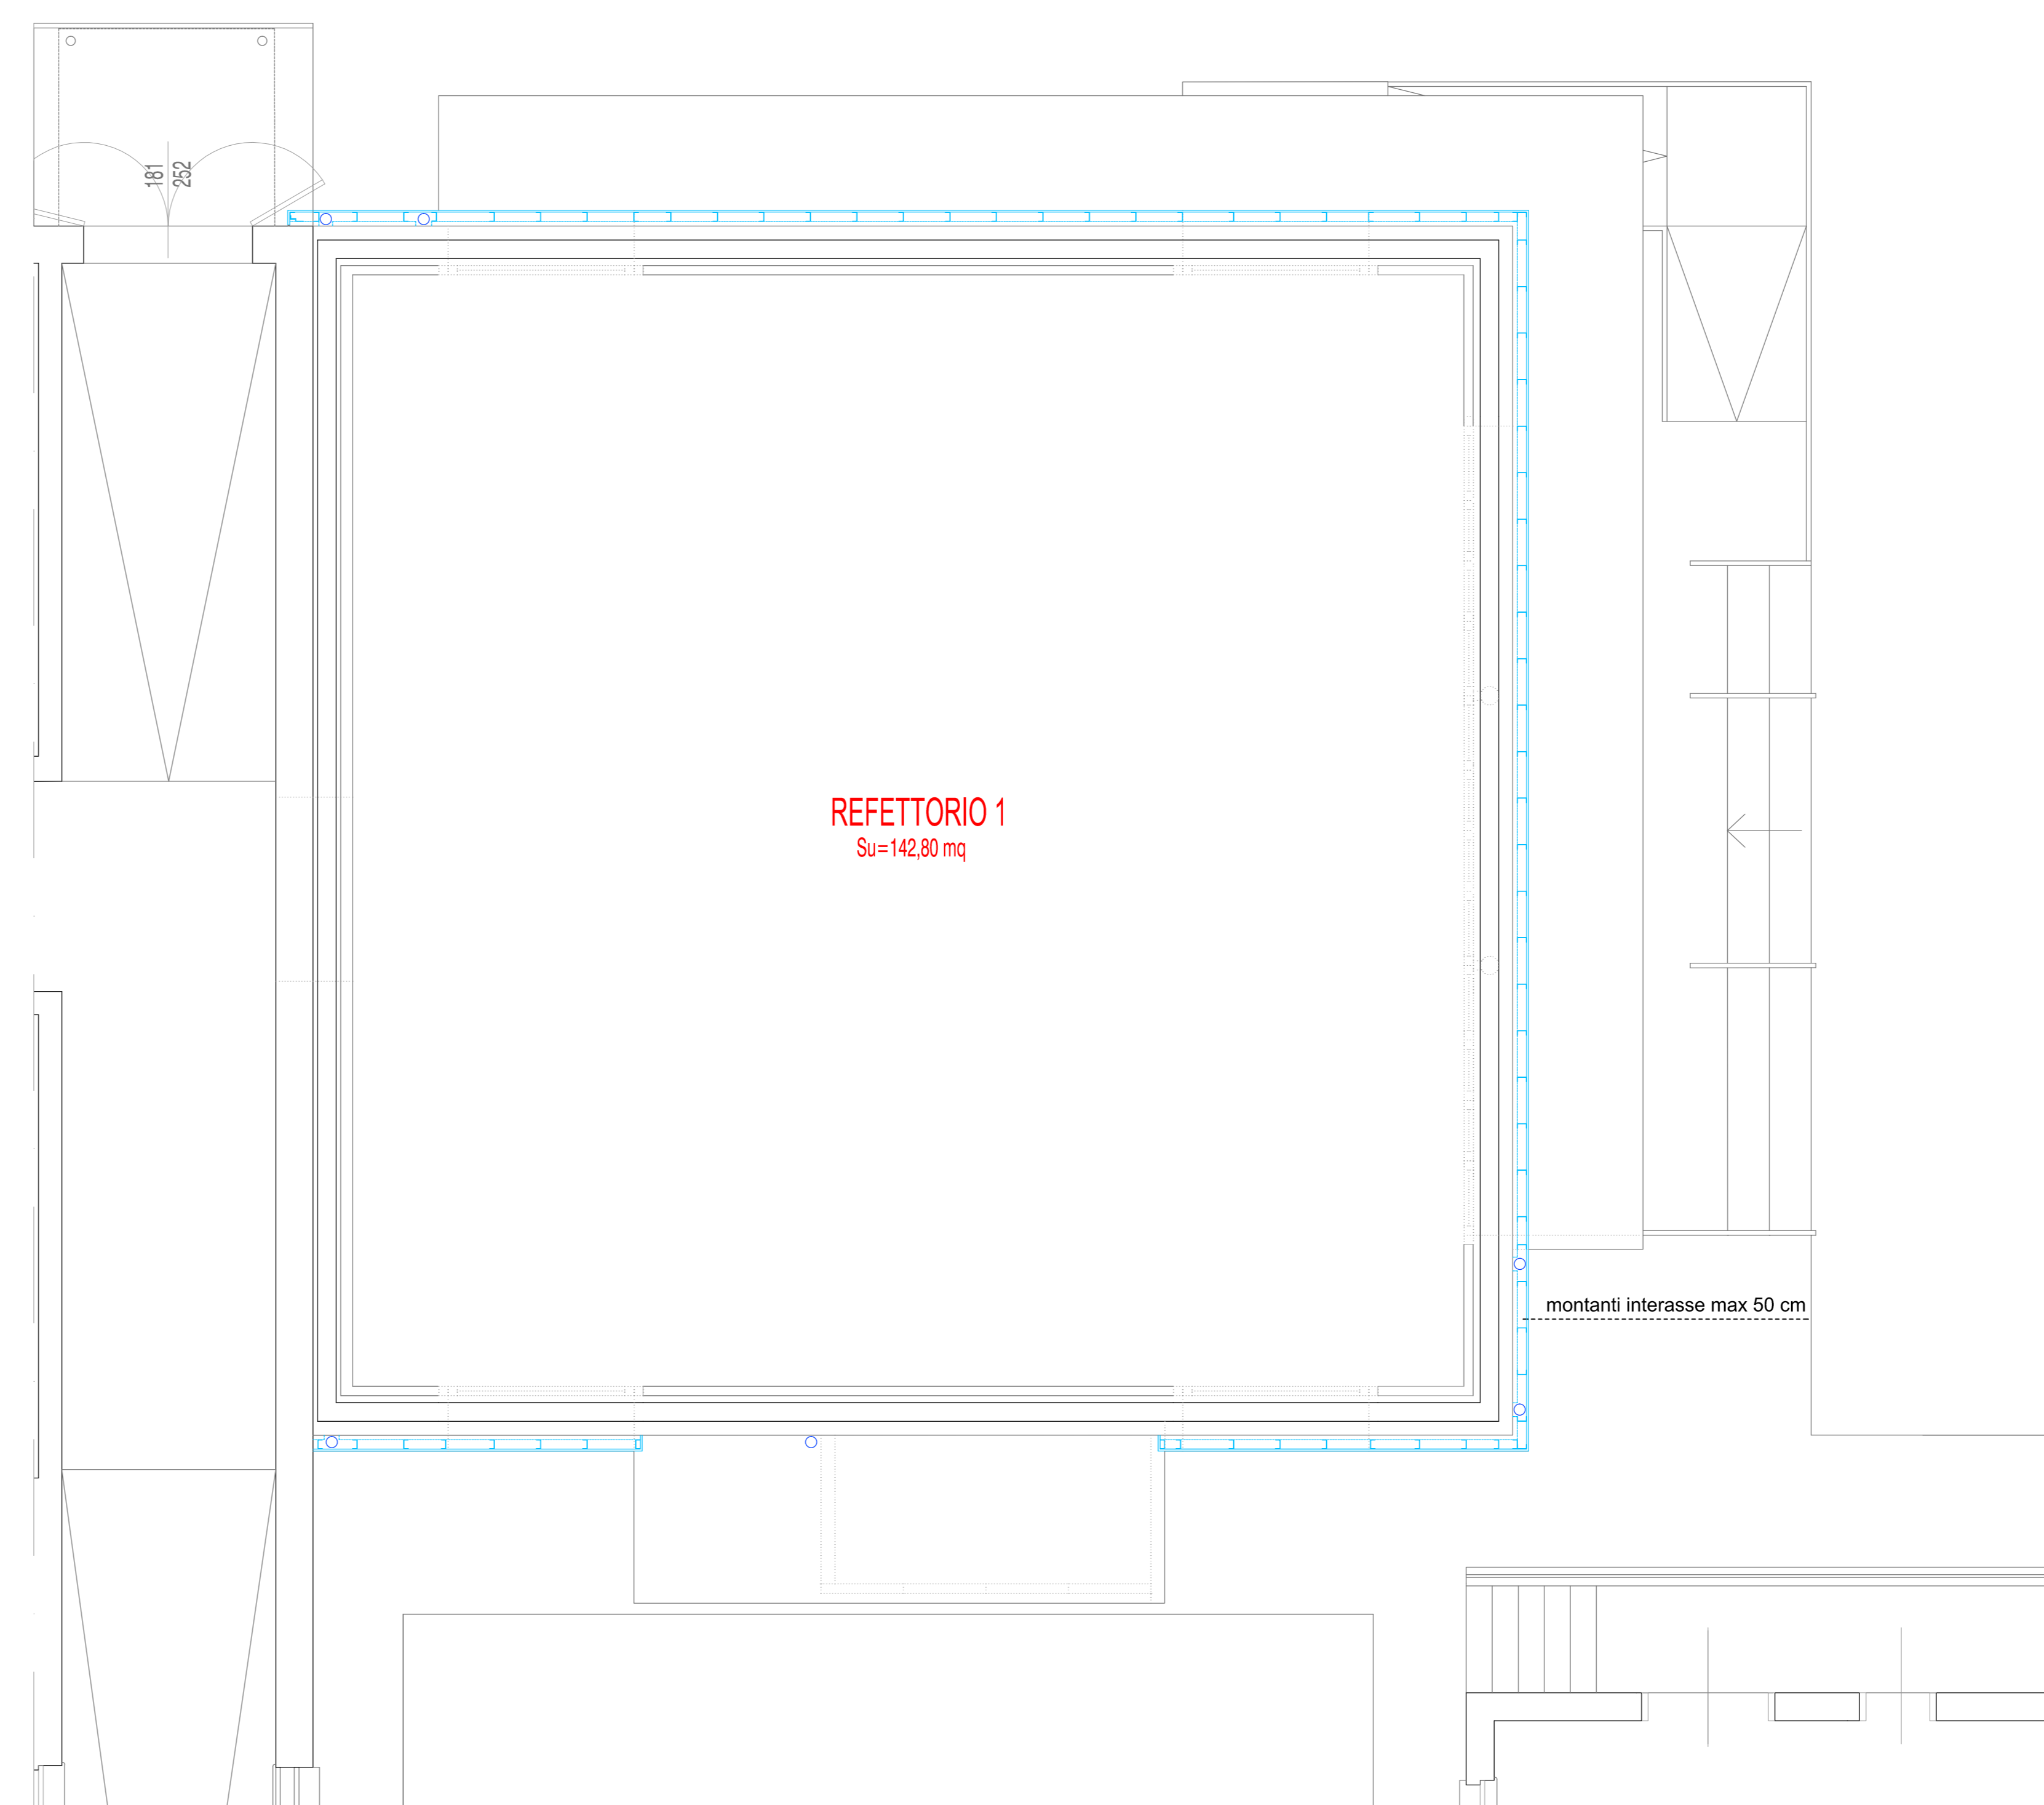

PIANTA INDIVIDUAZIONE MONTANTI A QUOTA +3,90 m  
scala 1:50

REGIONE LOMBARDA - PROVINCIA DI MANTOVA  
**Comune di San Giorgio Bigarello**

PIANO NAZIONALE DI RIPRESA E RESILIENZA  
MISSIONE 4: ISTRUZIONE E RICERCA  
COMPONENTE 1: Potenziamento dell'offerta dei servizi di istruzione: dagli asili nido alle Università  
Investimento 1.2: Piano di estensione del tempo pieno e mensa

**PROGETTO DEFINITIVO - ESECUTIVO  
PER L'AMPLIAMENTO DELLA MENSA PRESSO  
LA SCUOLA PRIMARIA RITA LEVI MONTALCINI  
via Caselle n. 2**

CUP: C68H22001450006

COMMITTENTE:  
Comune di San Giorgio Bigarello  
piazza della Repubblica 8,  
46051 - San Giorgio Bigarello (MN)

R.U.P.: arch. Mazzocchi Giulia

RAGGRUPPAMENTO TEMPORANEO DI PROFESSIONISTI:

PROGETTAZIONE ARCHITETTONICA E COORDINATORE TRA LE SPECIALIZZAZIONI: arch. Trivini Bellini Serena  
via G. Papello 17 - 46047 - Porto Mantovano (MN)

PROGETTISTA ARCHITETTONICO, D.L. E CSPICSE: arch. Pedroni Valerio  
via Biondi Fratelli 11 - 20107 - Valleggio sul Mincio (PR)

RILIEVI E RESTITUZIONE GRAFICA: arch. Lazzarini Giulia  
via Veneto 11C - 46100 - Mantova (MN)

PROGETTAZIONE E D.L. STRUTTURALE: ing. Trivini Bellini Massimo  
via della Libertà 132 - 46047 - Porto Mantovano (MN)

VALUTAZIONE PREVISIONALE E COLLAUDO REQUISITI ACUSTICI: ing. Vairati Massimo  
piazza Senesale 11/A - 46044 - Gola (MN)

PROGETTAZIONE E D.L. IMPIANTI ELETTRICI E FOTOVOLTAICI: ing. Pasotto Giampaolo  
via Oberdan 24 - 46100 - Mantova (MN)

PROGETTAZIONE TERMOTECNICA: ing. Moisi Michele  
via Marconi 1 - 46100 - Mantova (MN)

VALUTAZIONE E SCIA ANTICENDIO: per. ind. Raffanini Riccardo  
viale Roma 13 - 46100 - Mantova (MN)

ELABORATO: **STATO DI PROGETTO - PLANIMETRIE QUOTE:  
VESPAIOI +1,10 m / + 3,90 m  
PIANTA ABBATTIMENTO BARRIERE ARCHITETTONICHE**

DATA: 26/06/2023 AGGIORNAMENTO: 04/07/2023 SCALA: VARI

N. **07**

Tutti i diritti sono riservati e norme di legge. Sono vietate la riproduzione e l'impiego. In tutto o in parte, del presente elaborato senza il consenso del progettista.